



МИНИСТЕРСТВО КУЛЬТУРЫ
РОССИЙСКОЙ ФЕДЕРАЦИИ



МИНИСТЕРСТВО ЮСТИЦИИ РОССИЙСКОЙ ФЕДЕРАЦИИ

ЗАРЕГИСТРИРОВАНО

Регистрационный № 83903

от "22" октября 2025.

ПРИКАЗ

от 17 сентября 2025.

Москва

№ 1668

О внесении изменений в приложение к приказу Министерства культуры Российской Федерации от 18 июня 2024 г. № 1168 «Об утверждении требований к осуществлению деятельности и градостроительному регламенту в границах территории объекта культурного наследия федерального значения – достопримечательное место «Древний Радонеж, XIV – XV вв.», расположенного в Сергиево-Посадском городском округе Московской области»

В соответствии с подпунктом 1 пункта 3 статьи 5.1 Федерального закона от 25 июня 2002 г. № 73-ФЗ «Об объектах культурного наследия (памятниках истории и культуры) народов Российской Федерации» и пунктом 1 Положения о Министерстве культуры Российской Федерации, утвержденного постановлением Правительства Российской Федерации от 20 июля 2011 г. № 590, п р и к а з ы в а ю:

1. Внести изменения в приложение к приказу Министерства культуры Российской Федерации от 18 июня 2024 г. № 1168 «Об утверждении требований к осуществлению деятельности и градостроительному регламенту в границах территории объекта культурного наследия федерального значения – достопримечательное место «Древний Радонеж, XIV – XV вв.», расположенного в Сергиево-Посадском городском округе Московской области» (зарегистрирован Министерством юстиции Российской Федерации 23 сентября 2024 г., регистрационный № 79556) согласно приложению к настоящему приказу.

2. Контроль за исполнением настоящего приказа возложить на заместителя Министра культуры Российской Федерации, курирующего деятельность Департамента государственной охраны культурного наследия.

Министр

A handwritten signature in blue ink, consisting of stylized, overlapping loops and a long vertical stroke extending downwards.

О.Б. Любимова

от « 17 » сентября 2025 г. № 1668

Изменения, вносимые в приложение к приказу Министерства культуры Российской Федерации от 18 июня 2024 г. № 1168 «Об утверждении требований к осуществлению деятельности и градостроительному регламенту в границах территории объекта культурного наследия федерального значения – достопримечательное место «Древний Радонеж, XIV – XV вв.», расположенного в Сергиево-Посадском городском округе Московской области»


1. Подпункт 21.3 пункта 21 изложить в следующей редакции:
«21.3. Строительство и реконструкция объектов социального, культурного, религиозного и бытового обслуживания (для участков Р 5.1, Р 5.2, Р 5.3, Р 5.4, Р 5.5, Р 5.7, Р 5.8, Р 5.9, Р 5.10, Р 5.11, Р 5.12, предусмотренных картой (схемой) требований к осуществлению деятельности и градостроительному регламенту в границах территории Достопримечательного места, содержащейся в приложении к настоящим Требованиям (далее – карта (схема)).».
2. Пункт 21 дополнить подпунктом 21.6 следующего содержания:
«21.6. Строительство и реконструкция зданий с ограничением высоты до 21 м до верха кровли, протяженностью по красной линии до 16 м (для участка Р 5.12, предусмотренного картой (схемой)).».
3. Карту (схему) требований к осуществлению деятельности и градостроительному регламенту в границах территории Достопримечательного места изложить в редакции согласно приложению к настоящим изменениям.


Приложение
к изменениям, вносимым в приложение к приказу Министерства культуры
Российской Федерации от 18 июня 2024 г. № 1168 «Об утверждении
требований к осуществлению деятельности и градостроительному
регламенту в границах территории объекта культурного наследия
федерального значения – достопримечательное место «Древний
Радонеж, XIV – XV вв.», расположенного в Сергиево-Посадском
городском округе Московской области», утвержденным приказом
Министерства культуры Российской Федерации

от «17» сентября 2025 г. № 1668

«Приложение
к требованиям к осуществлению деятельности и градостроительному
регламенту в границах территории объекта культурного наследия
федерального значения – достопримечательное место «Древний
Радонеж, XIV - XV вв.», расположенного в Сергиево-Посадском городском
округе Московской области, утвержденным приказом Министерства культуры
Российской Федерации от 18 июня 2024 г. № 1168

**Карта (схема) требований
к осуществлению деятельности и градостроительному регламенту
в границах территории Достопримечательного места**

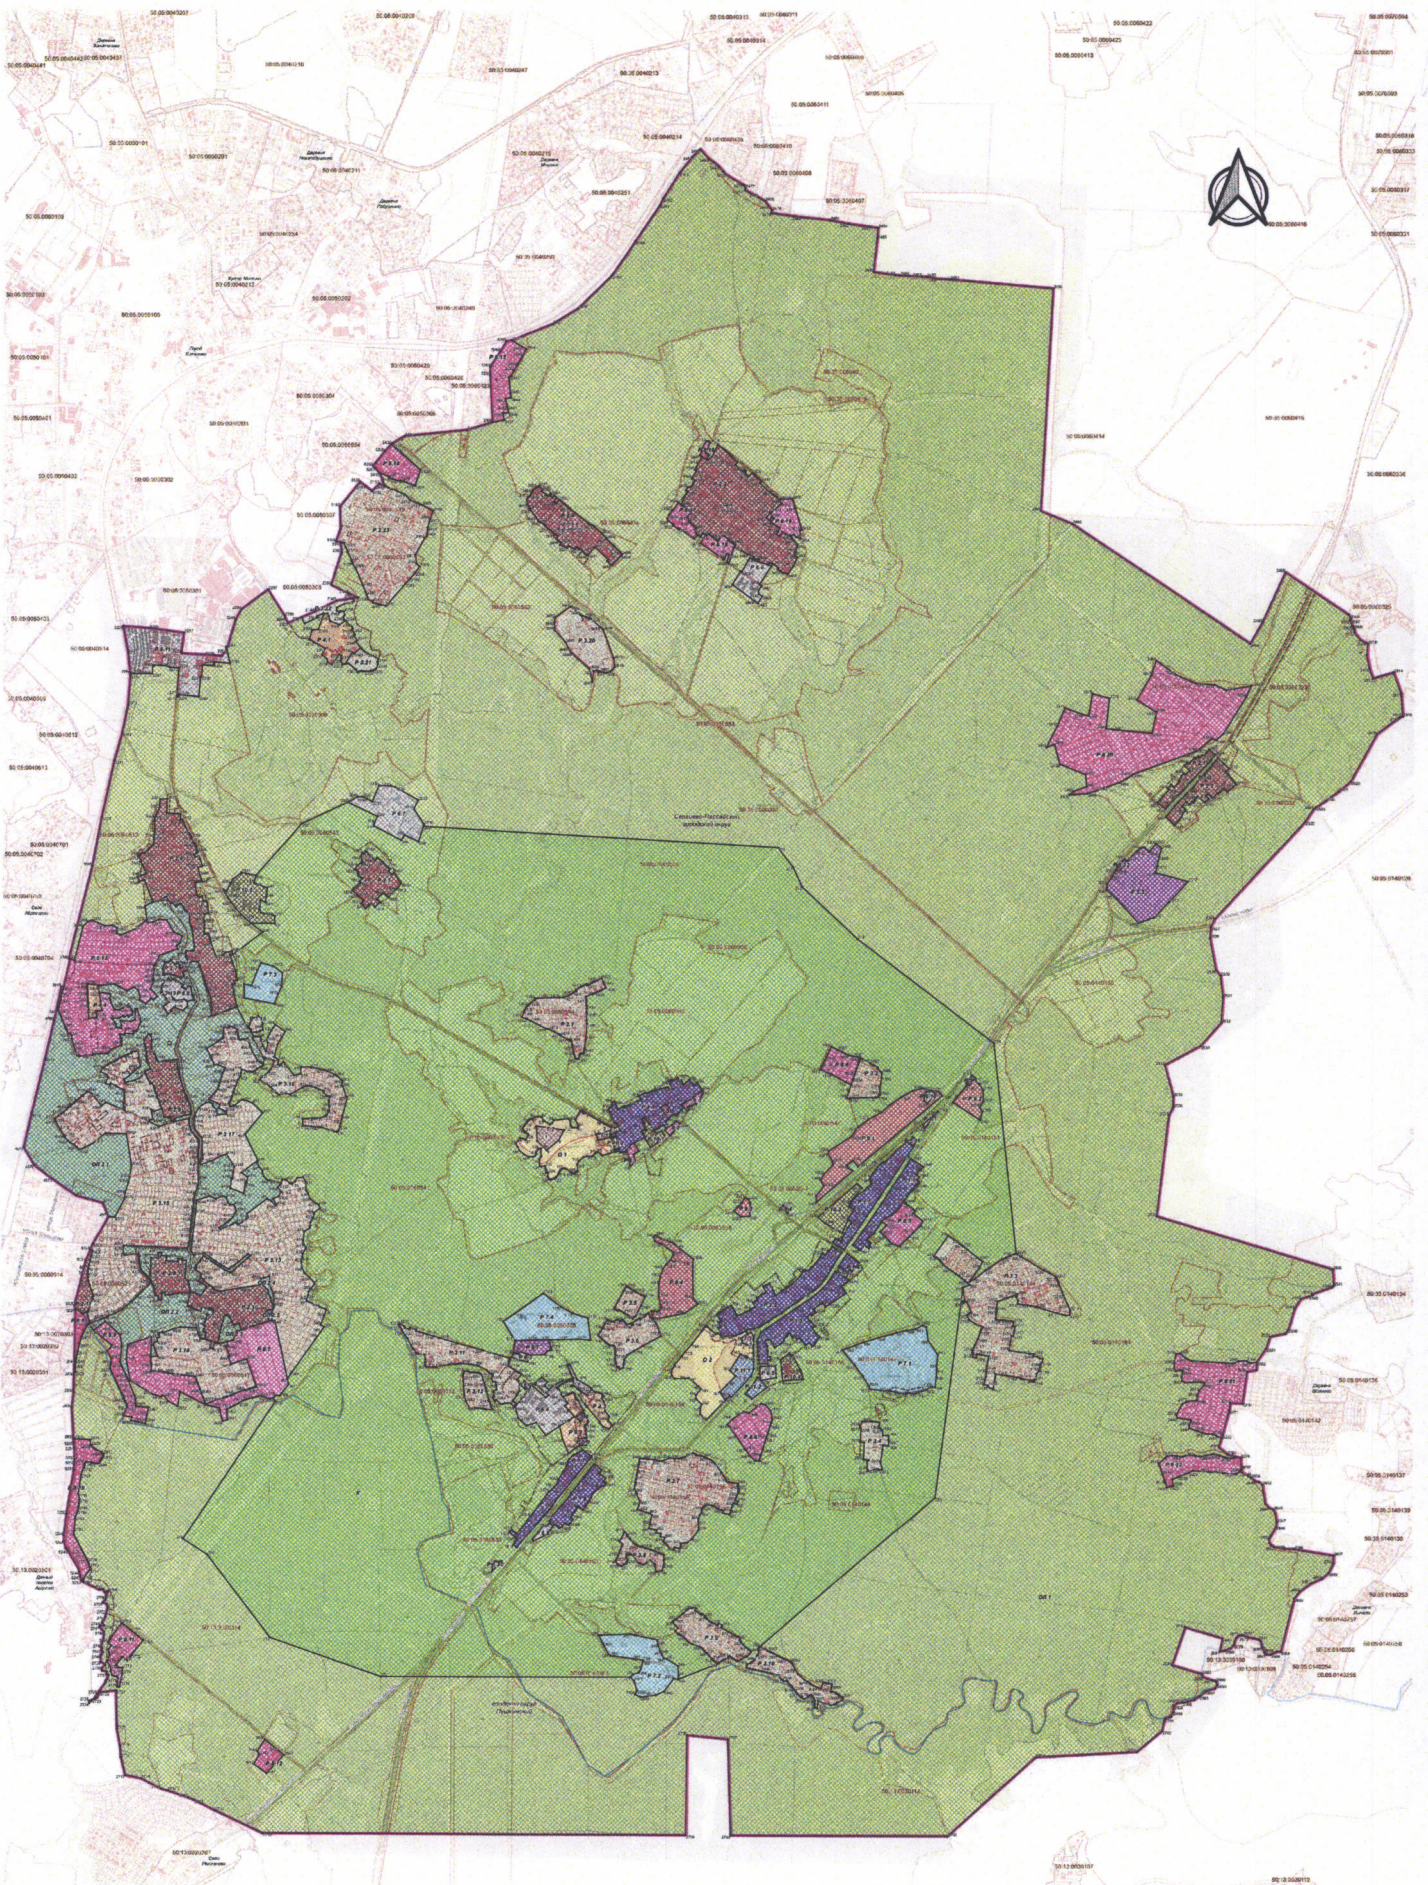

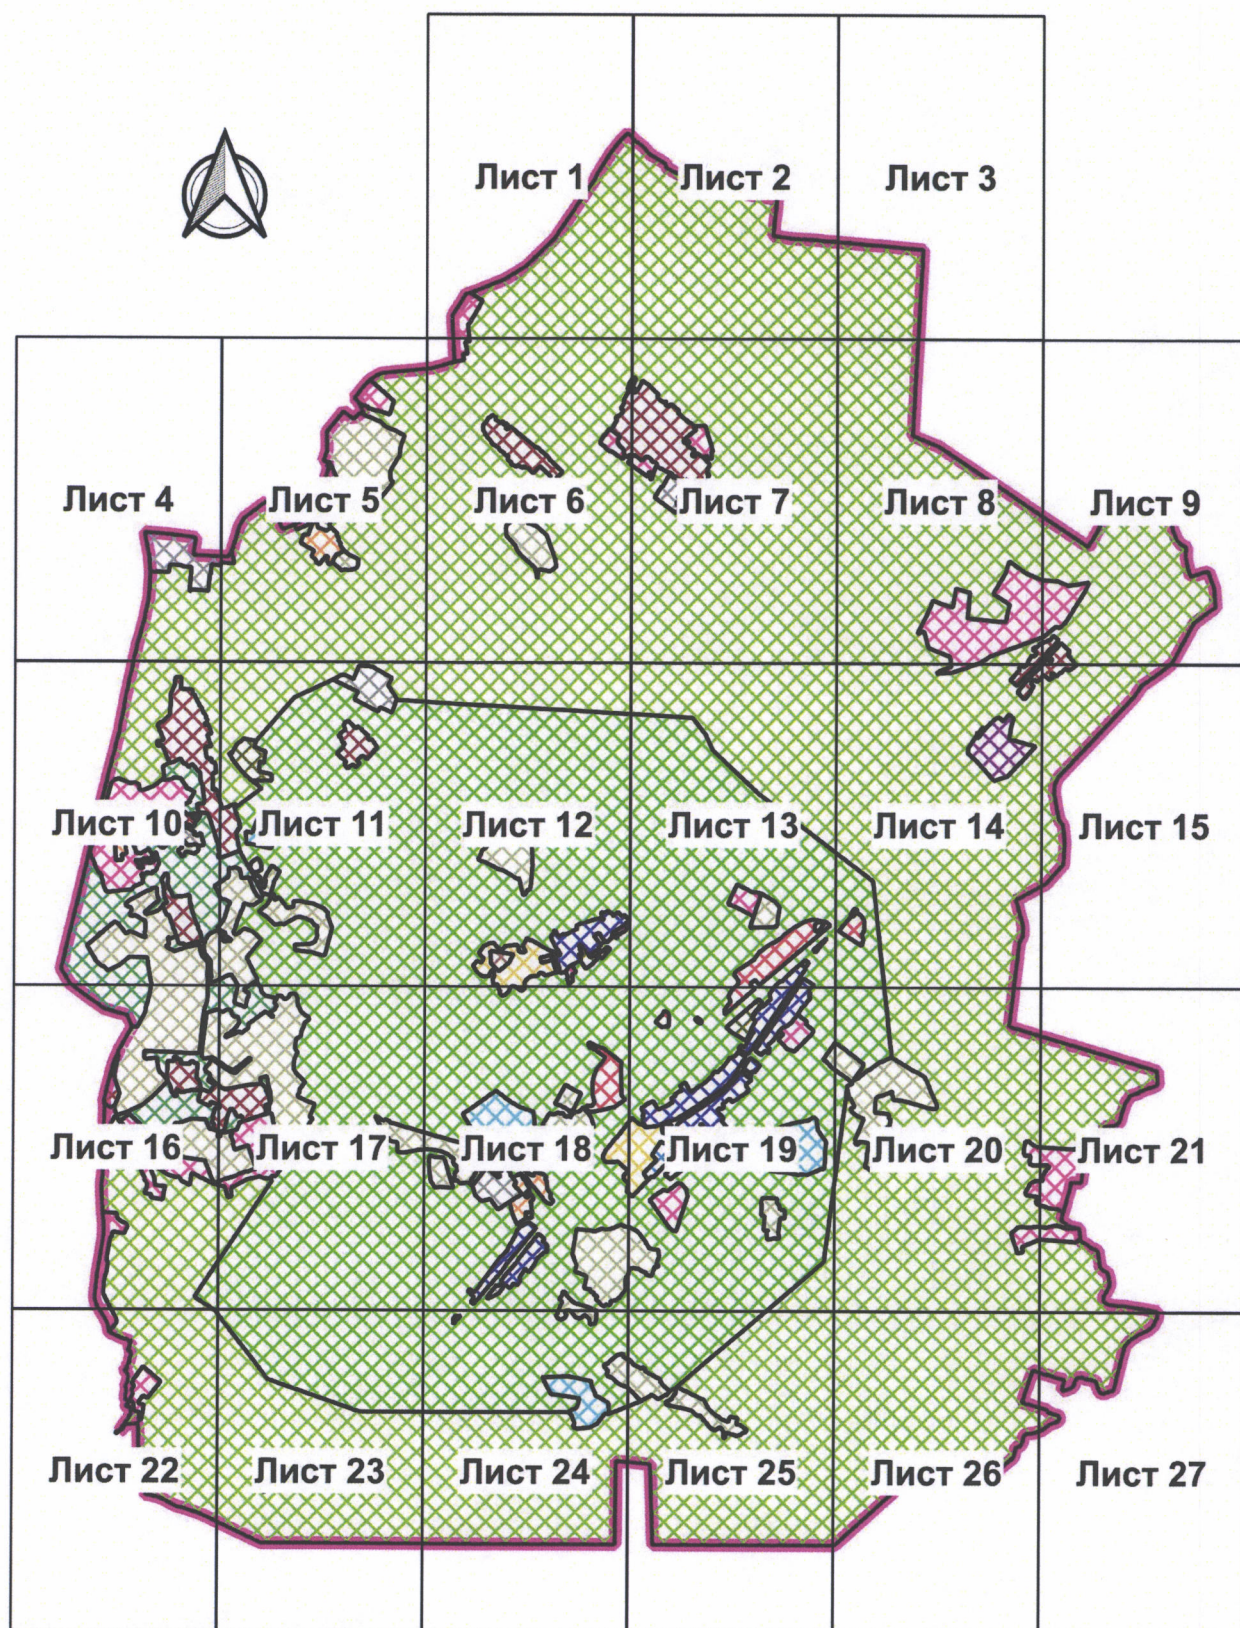


УСЛОВНЫЕ ОБОЗНАЧЕНИЯ:

-  граница территории Достопримечательного места
-  границы регламентных участков
- 7 номера поворотных точек
-  границы земельных участков
-  границы населенных пунктов
-  границы муниципальных образований


Требования к осуществлению деятельности и градостроительному регламенту в границах территории Достопримечательного места

-  режим К
-  режим Т
-  режим О
-  режим ОЛ 1
-  режим ОЛ 2
-  режим Р 1
-  режим Р 2
-  режим Р 3
-  режим Р 4
-  режим Р 5
-  режим Р 6
-  режим Р 7
-  режим Р 8
-  режим Р 9
-  режим Р 10
-  режим Р 11


Лист 1

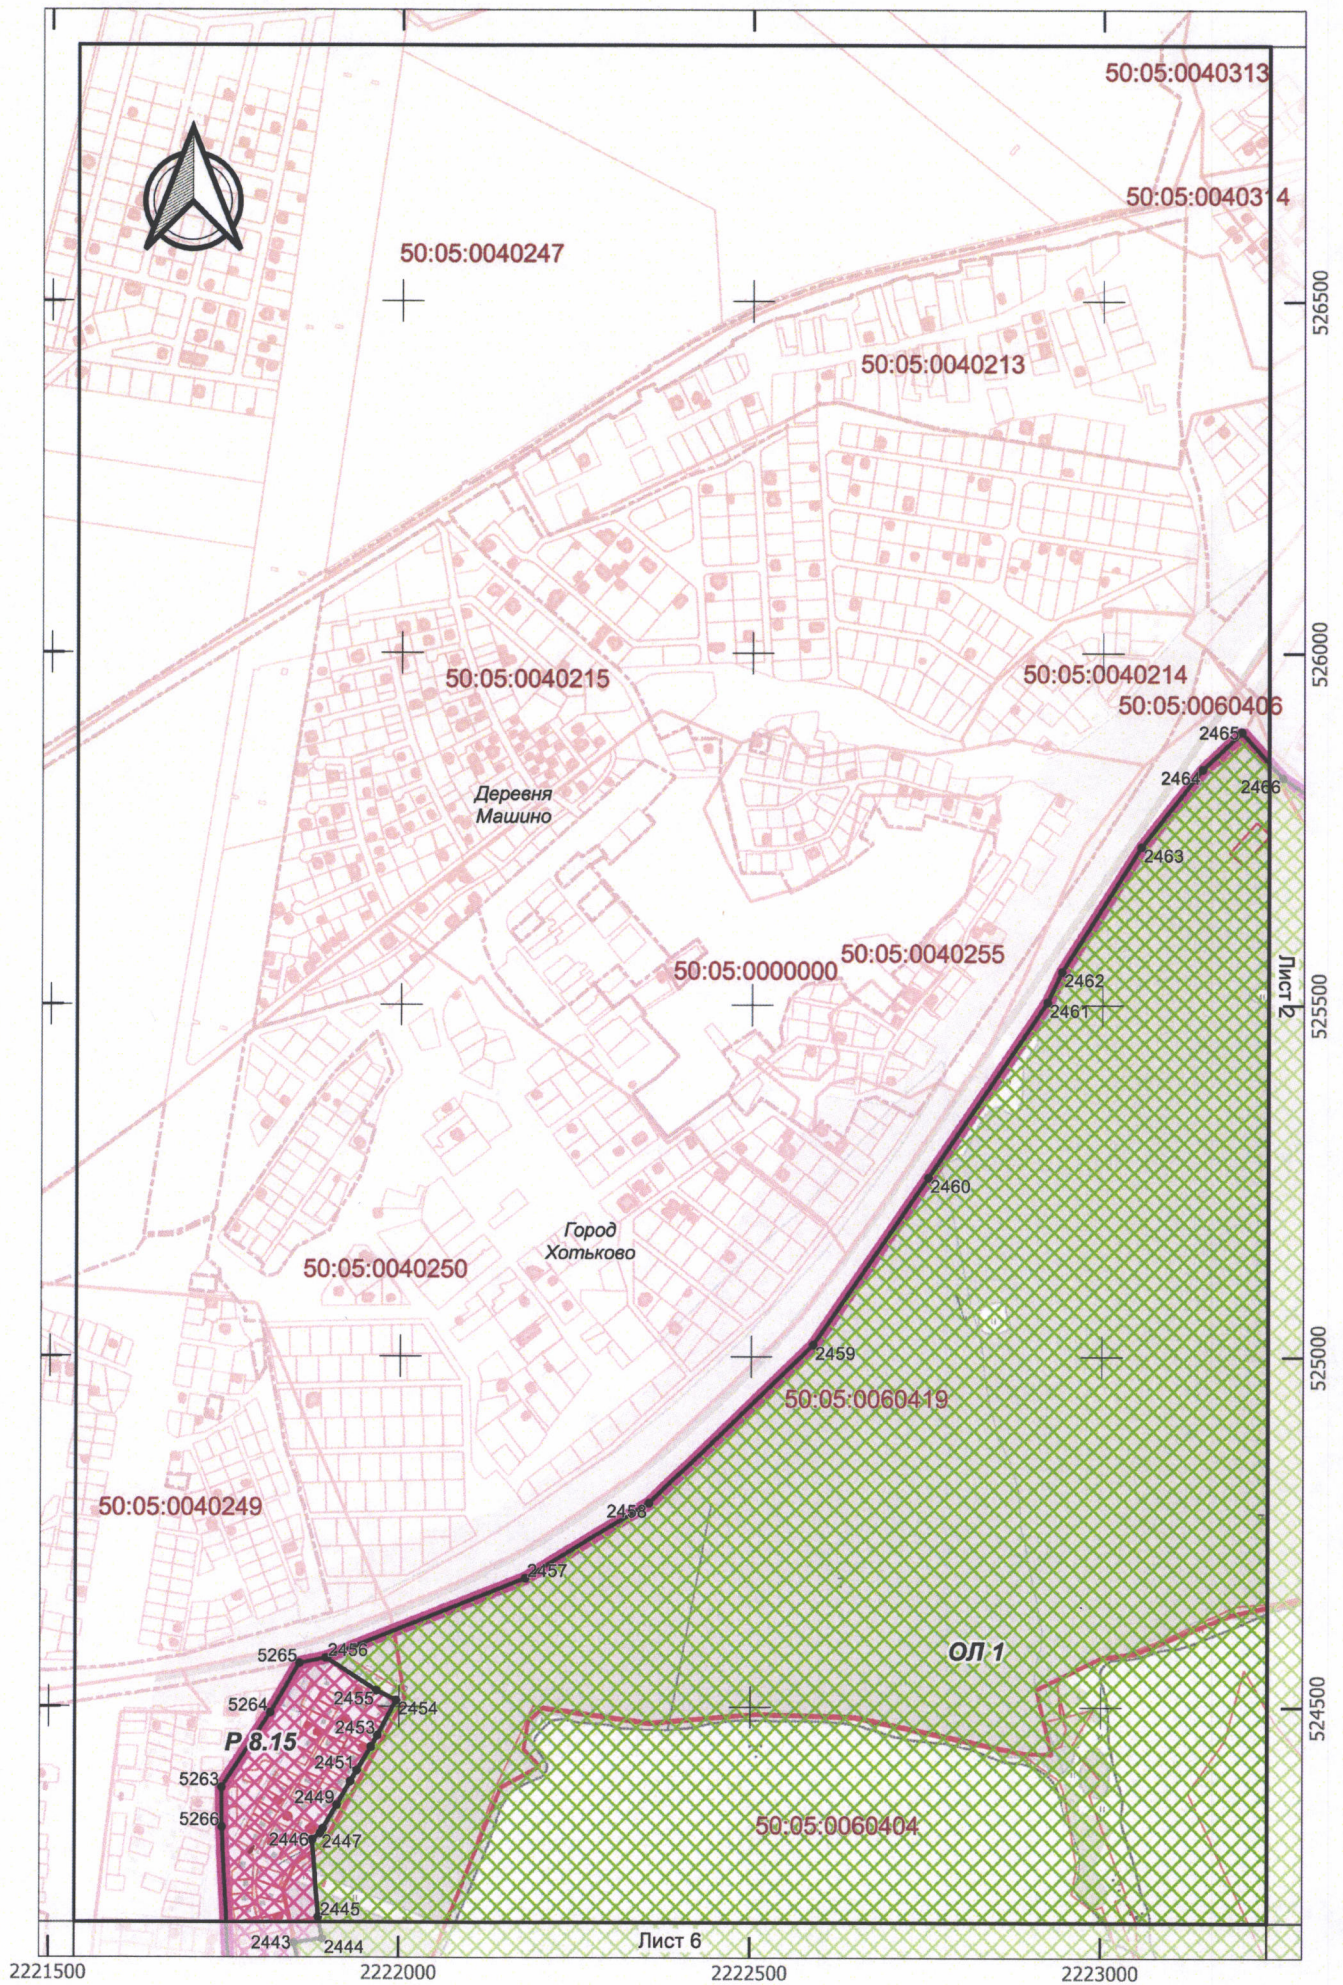


Лист 2

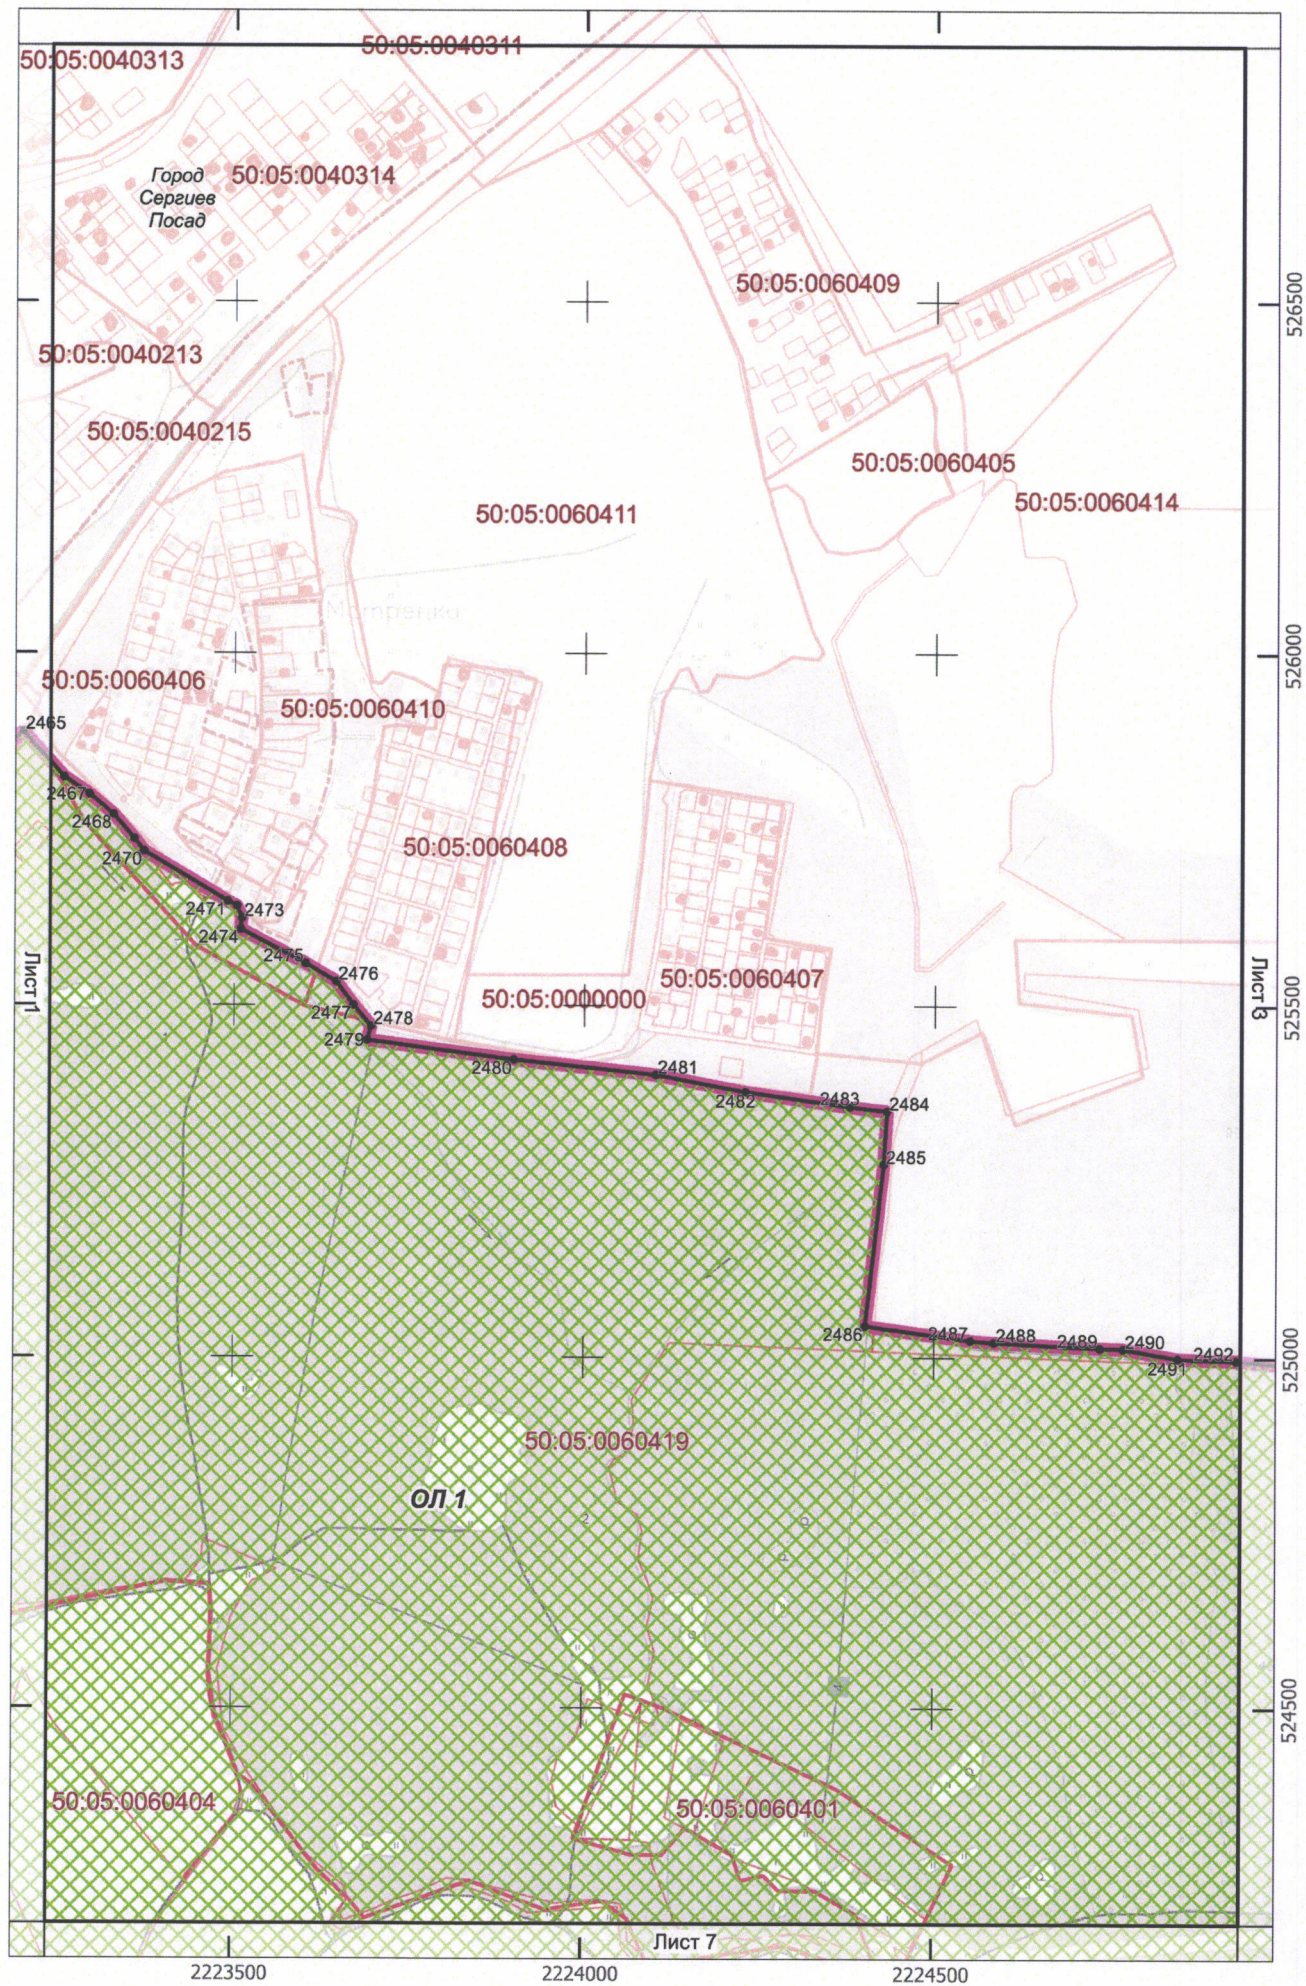



Лист 3

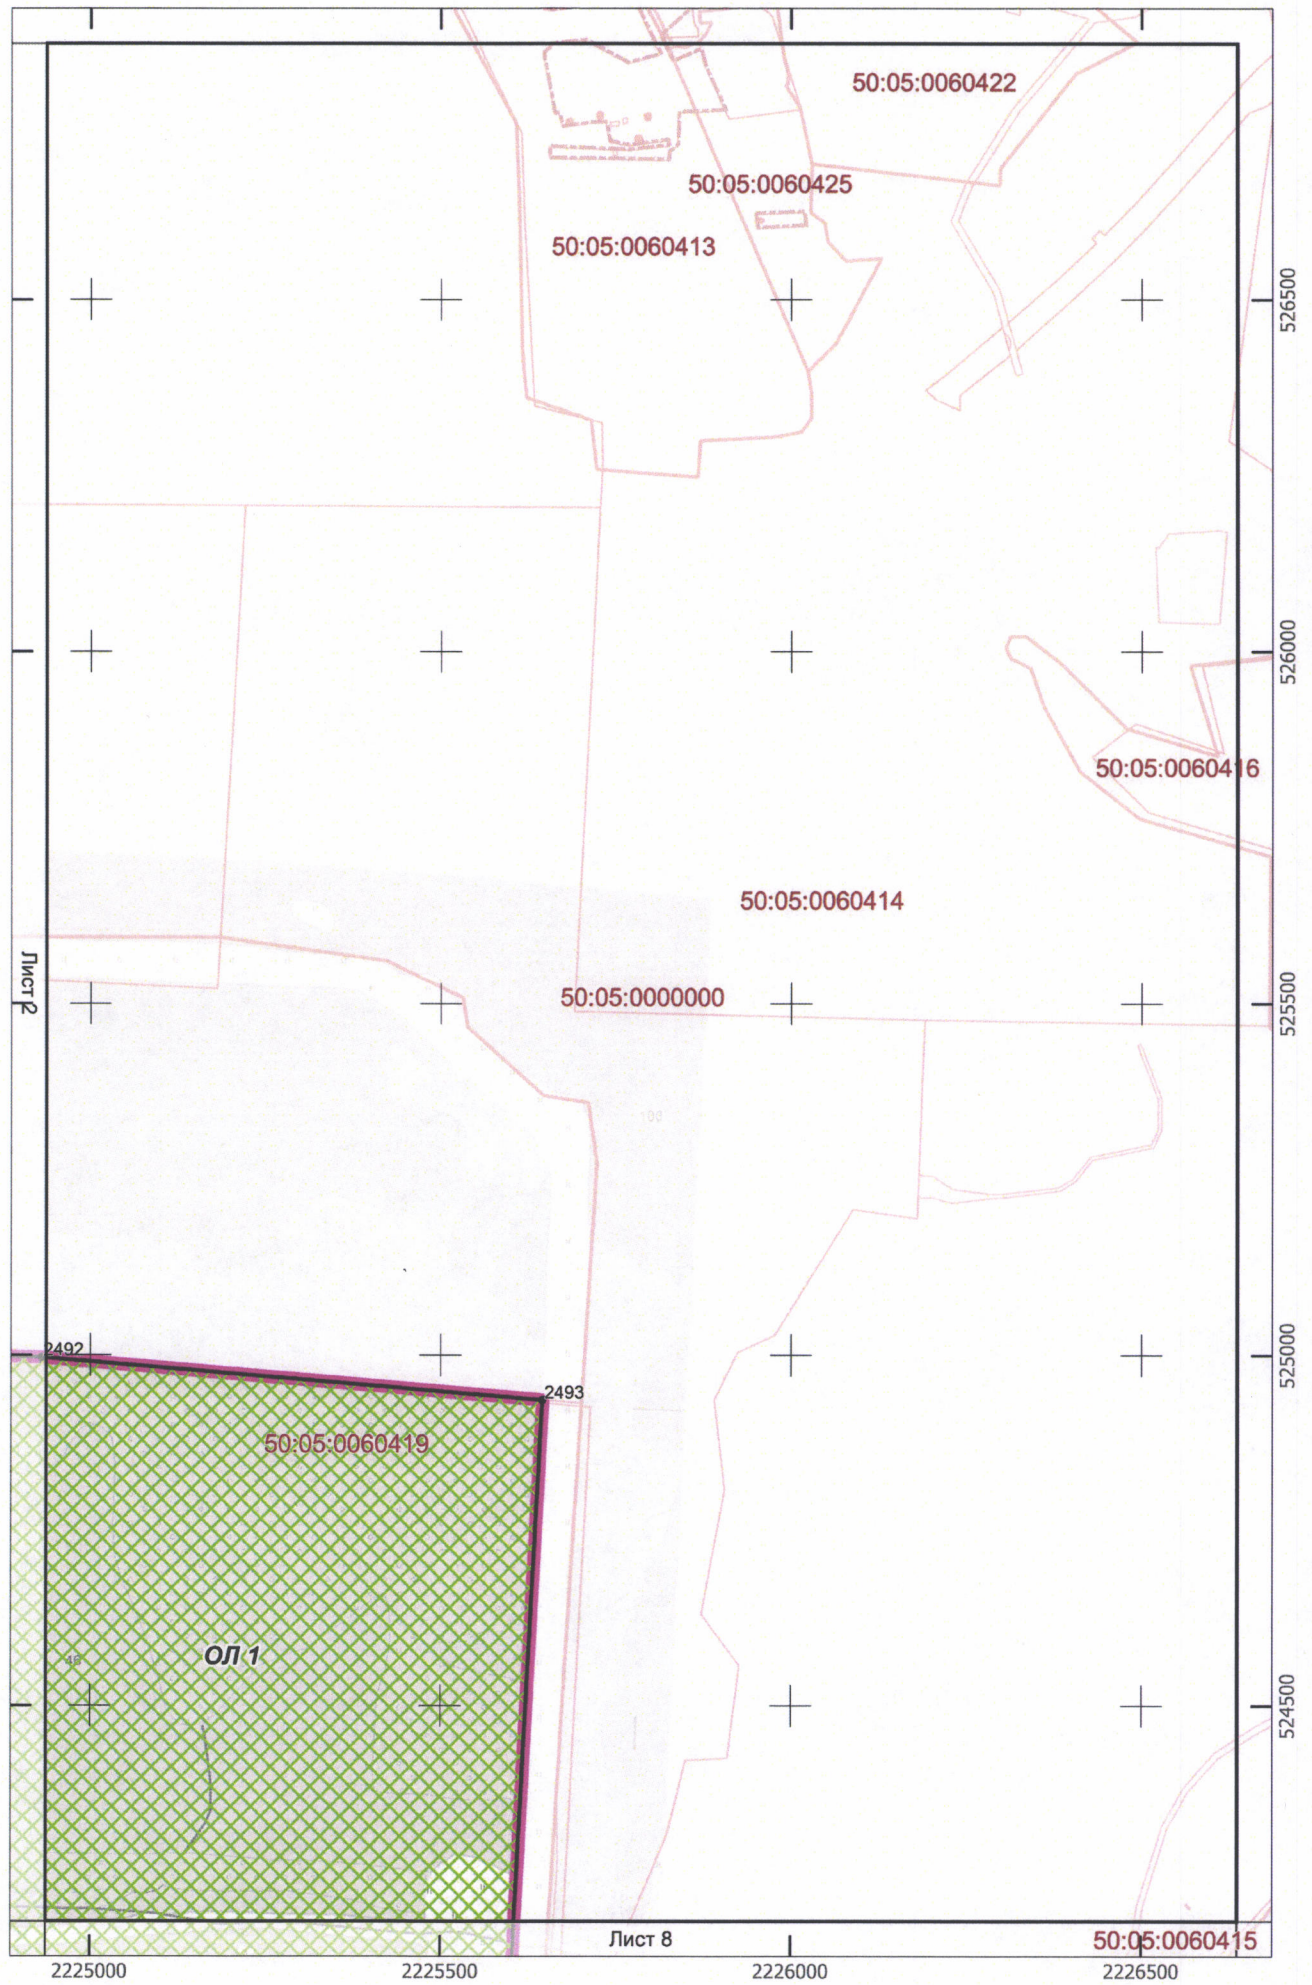


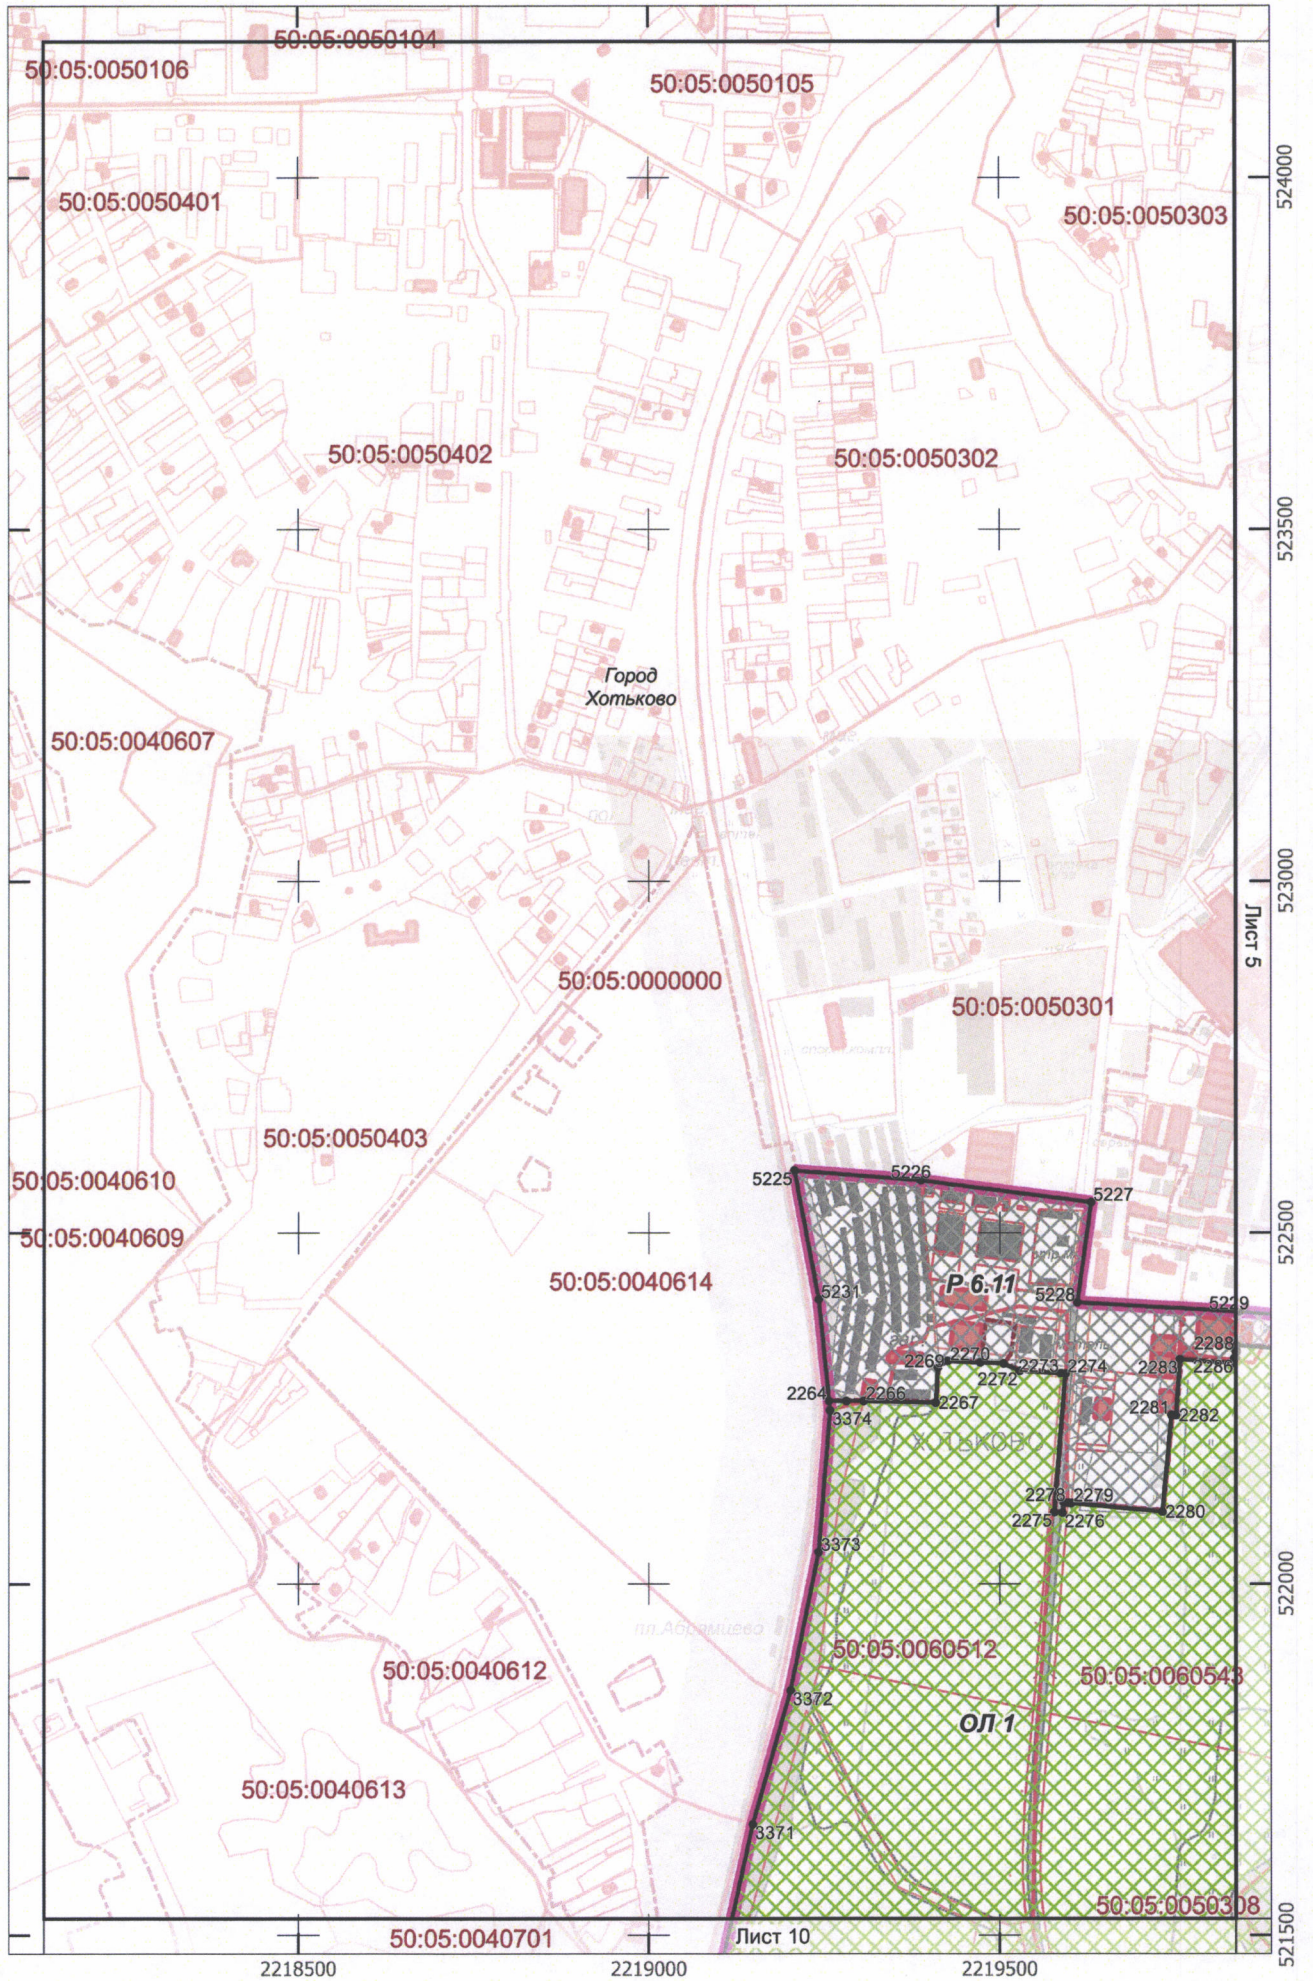


Лист 5

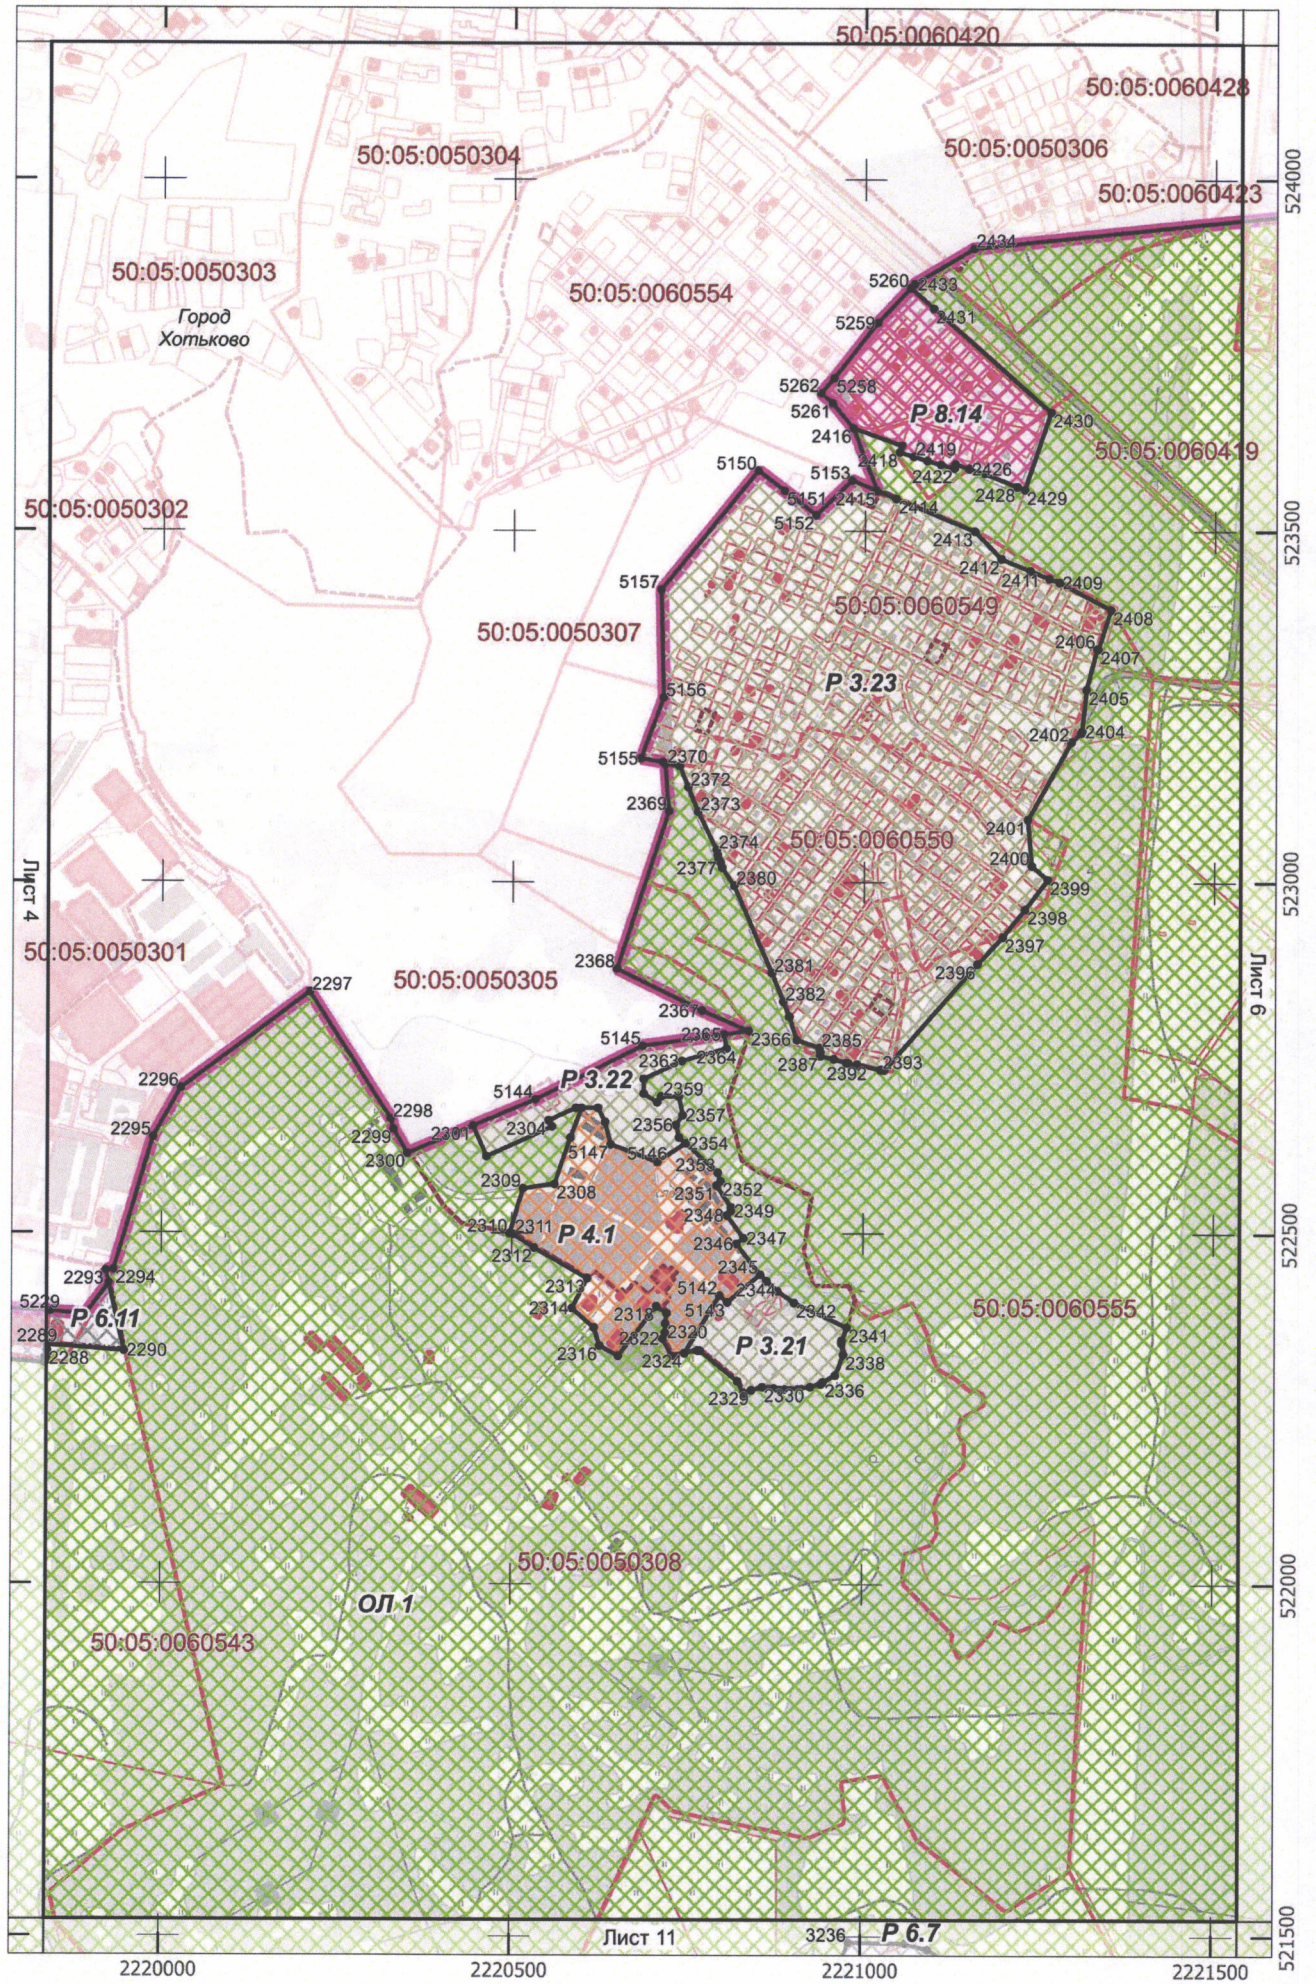

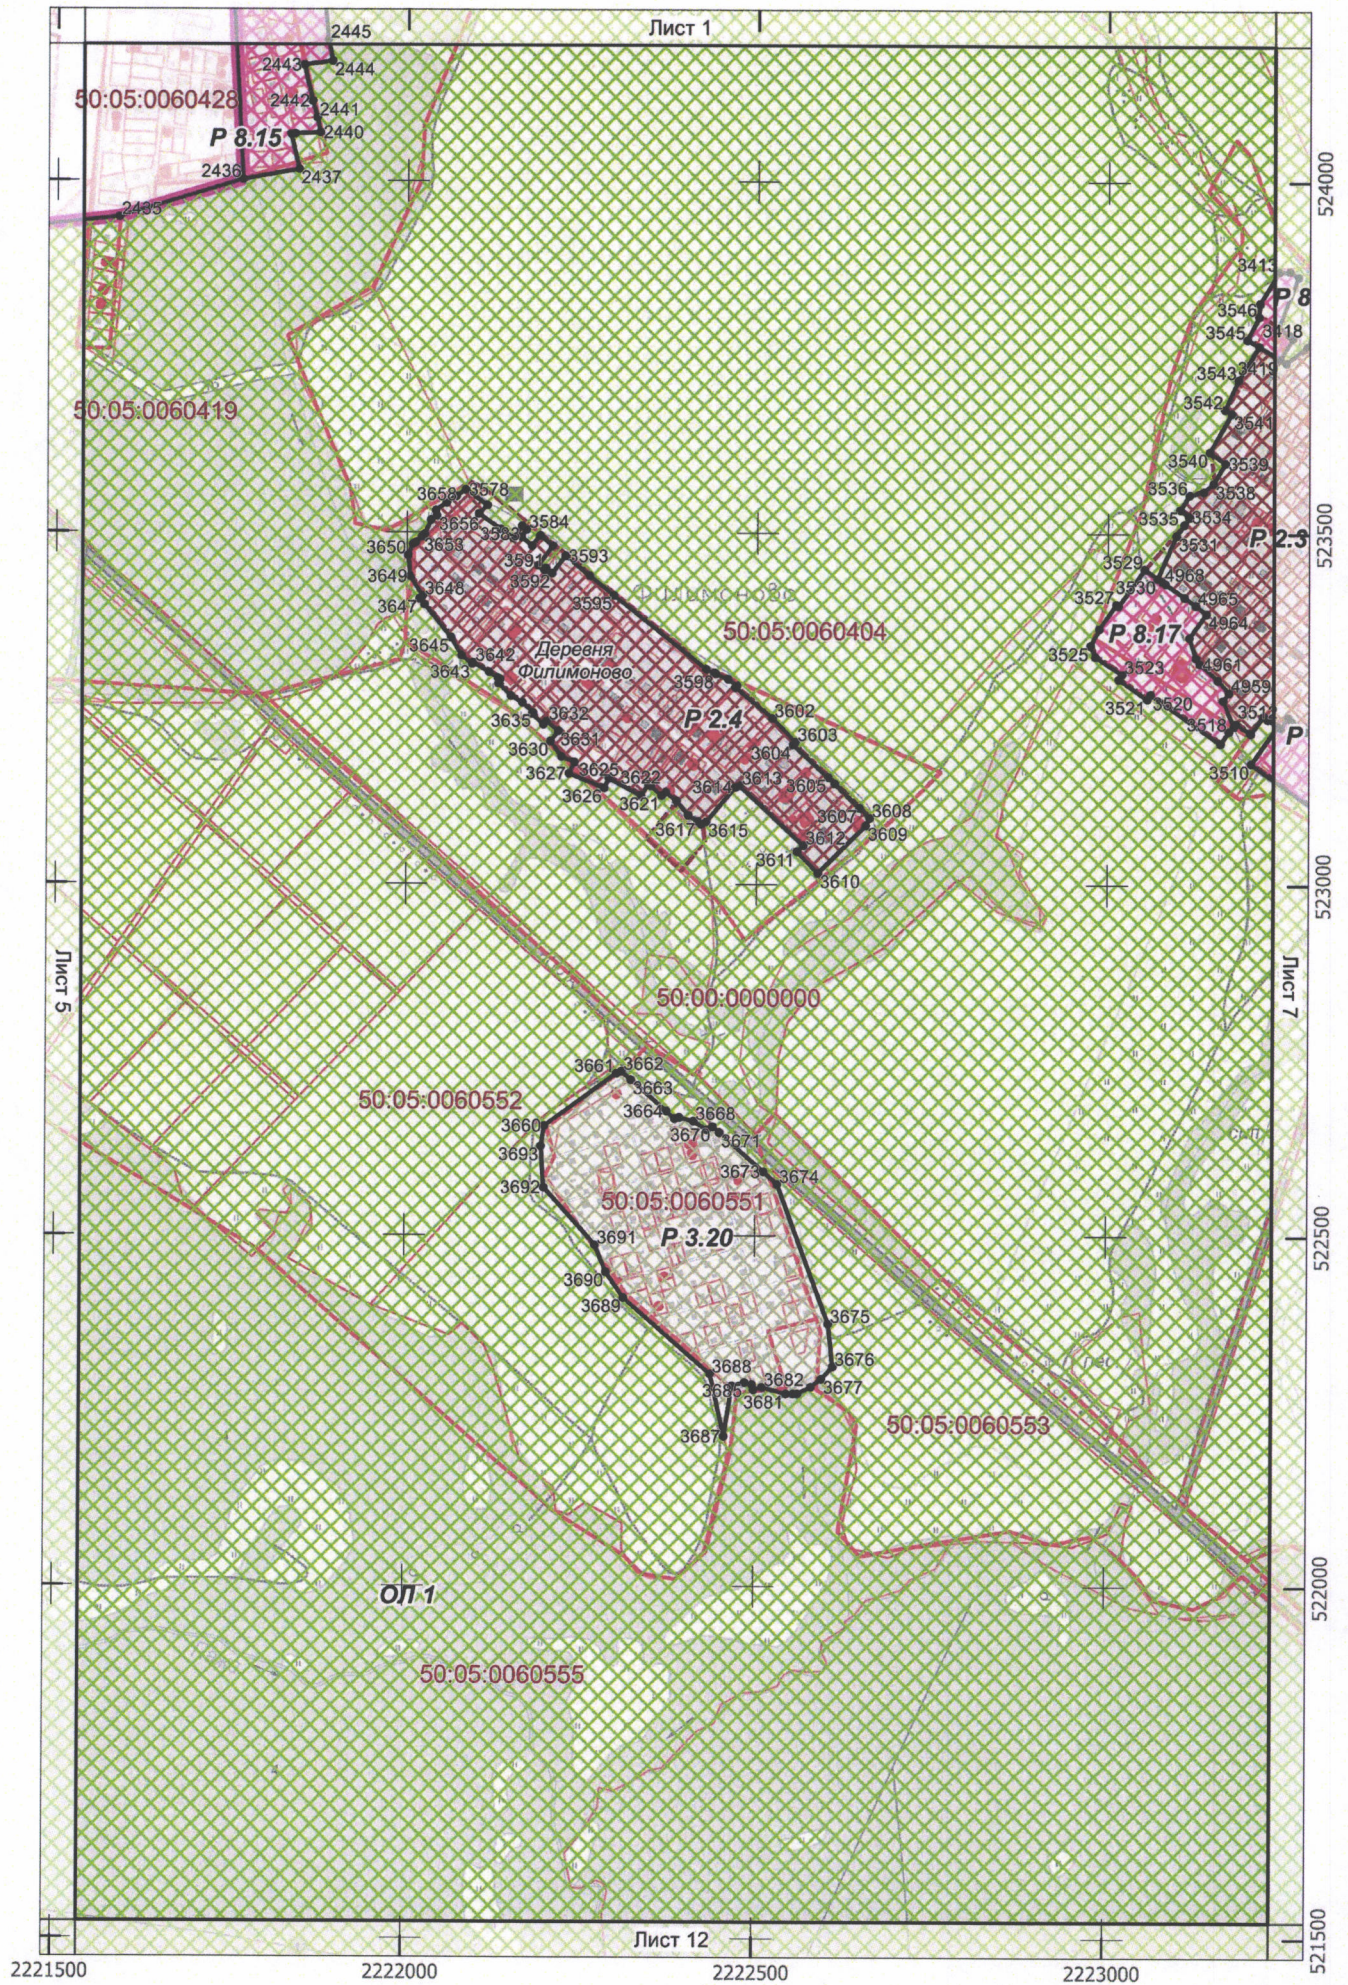


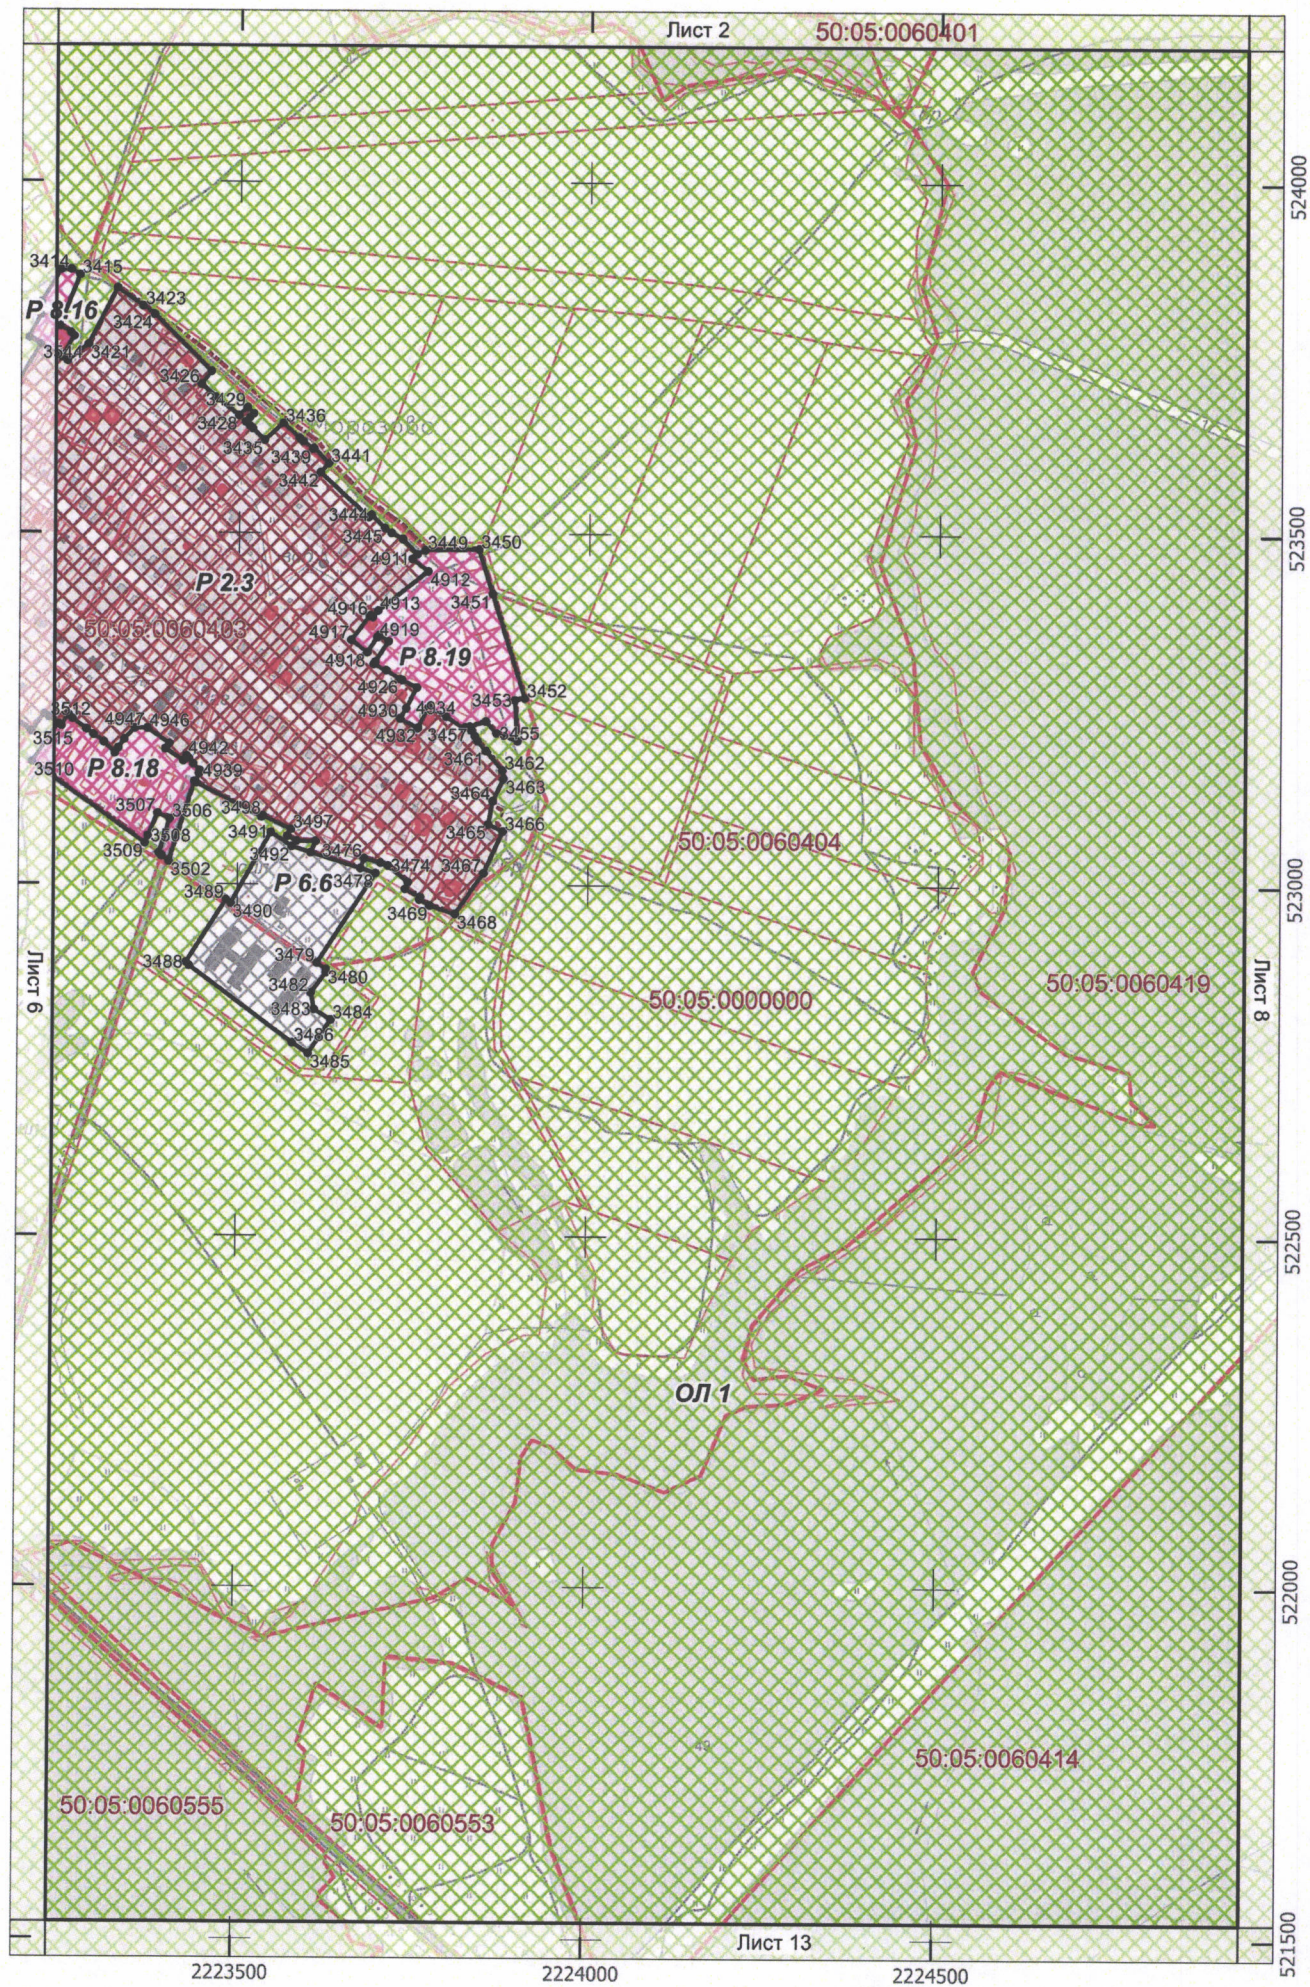



Лист 8

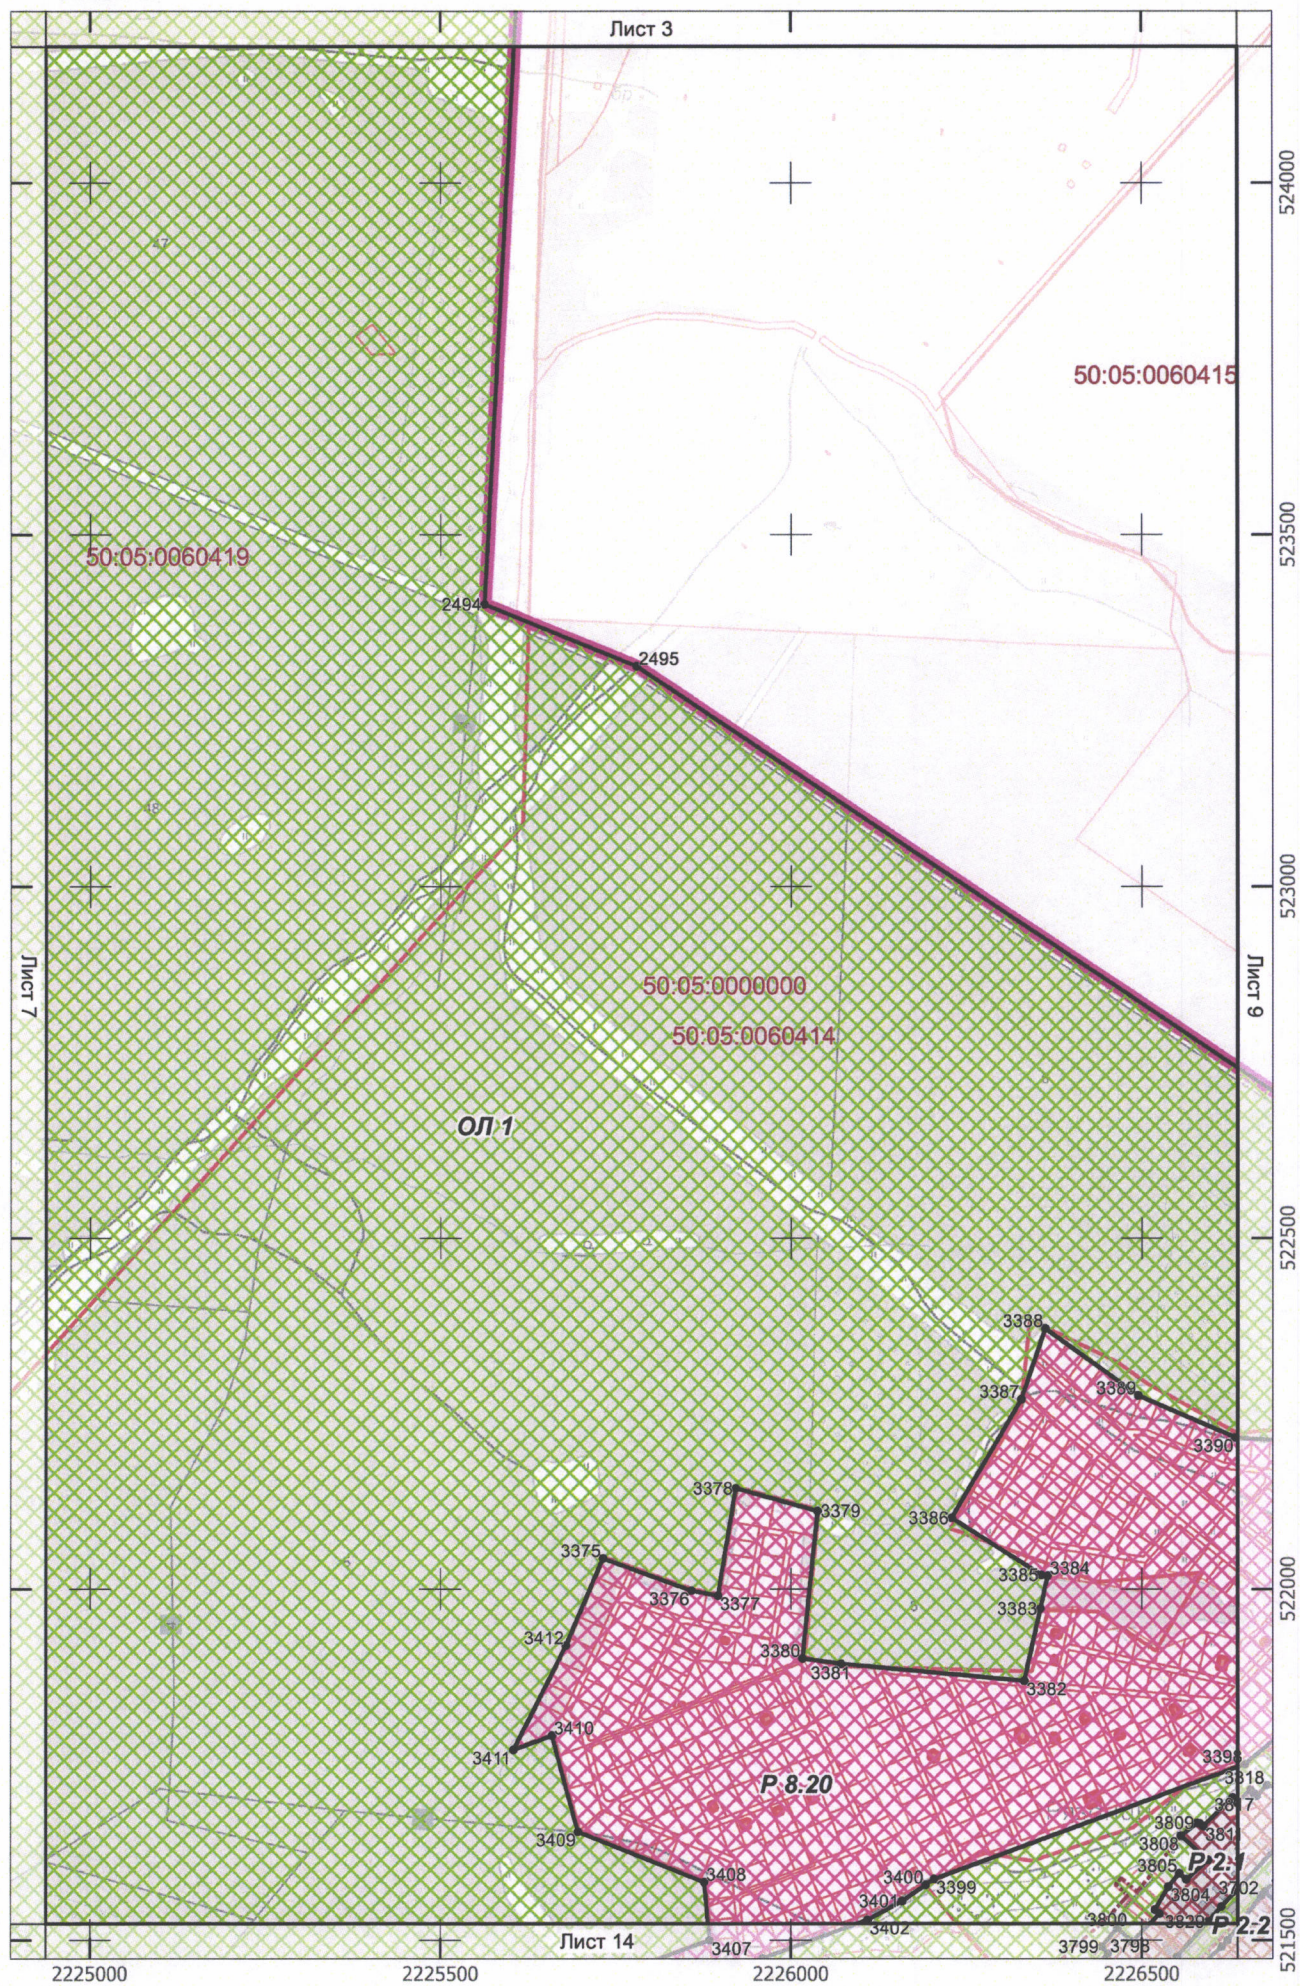


Лист 9

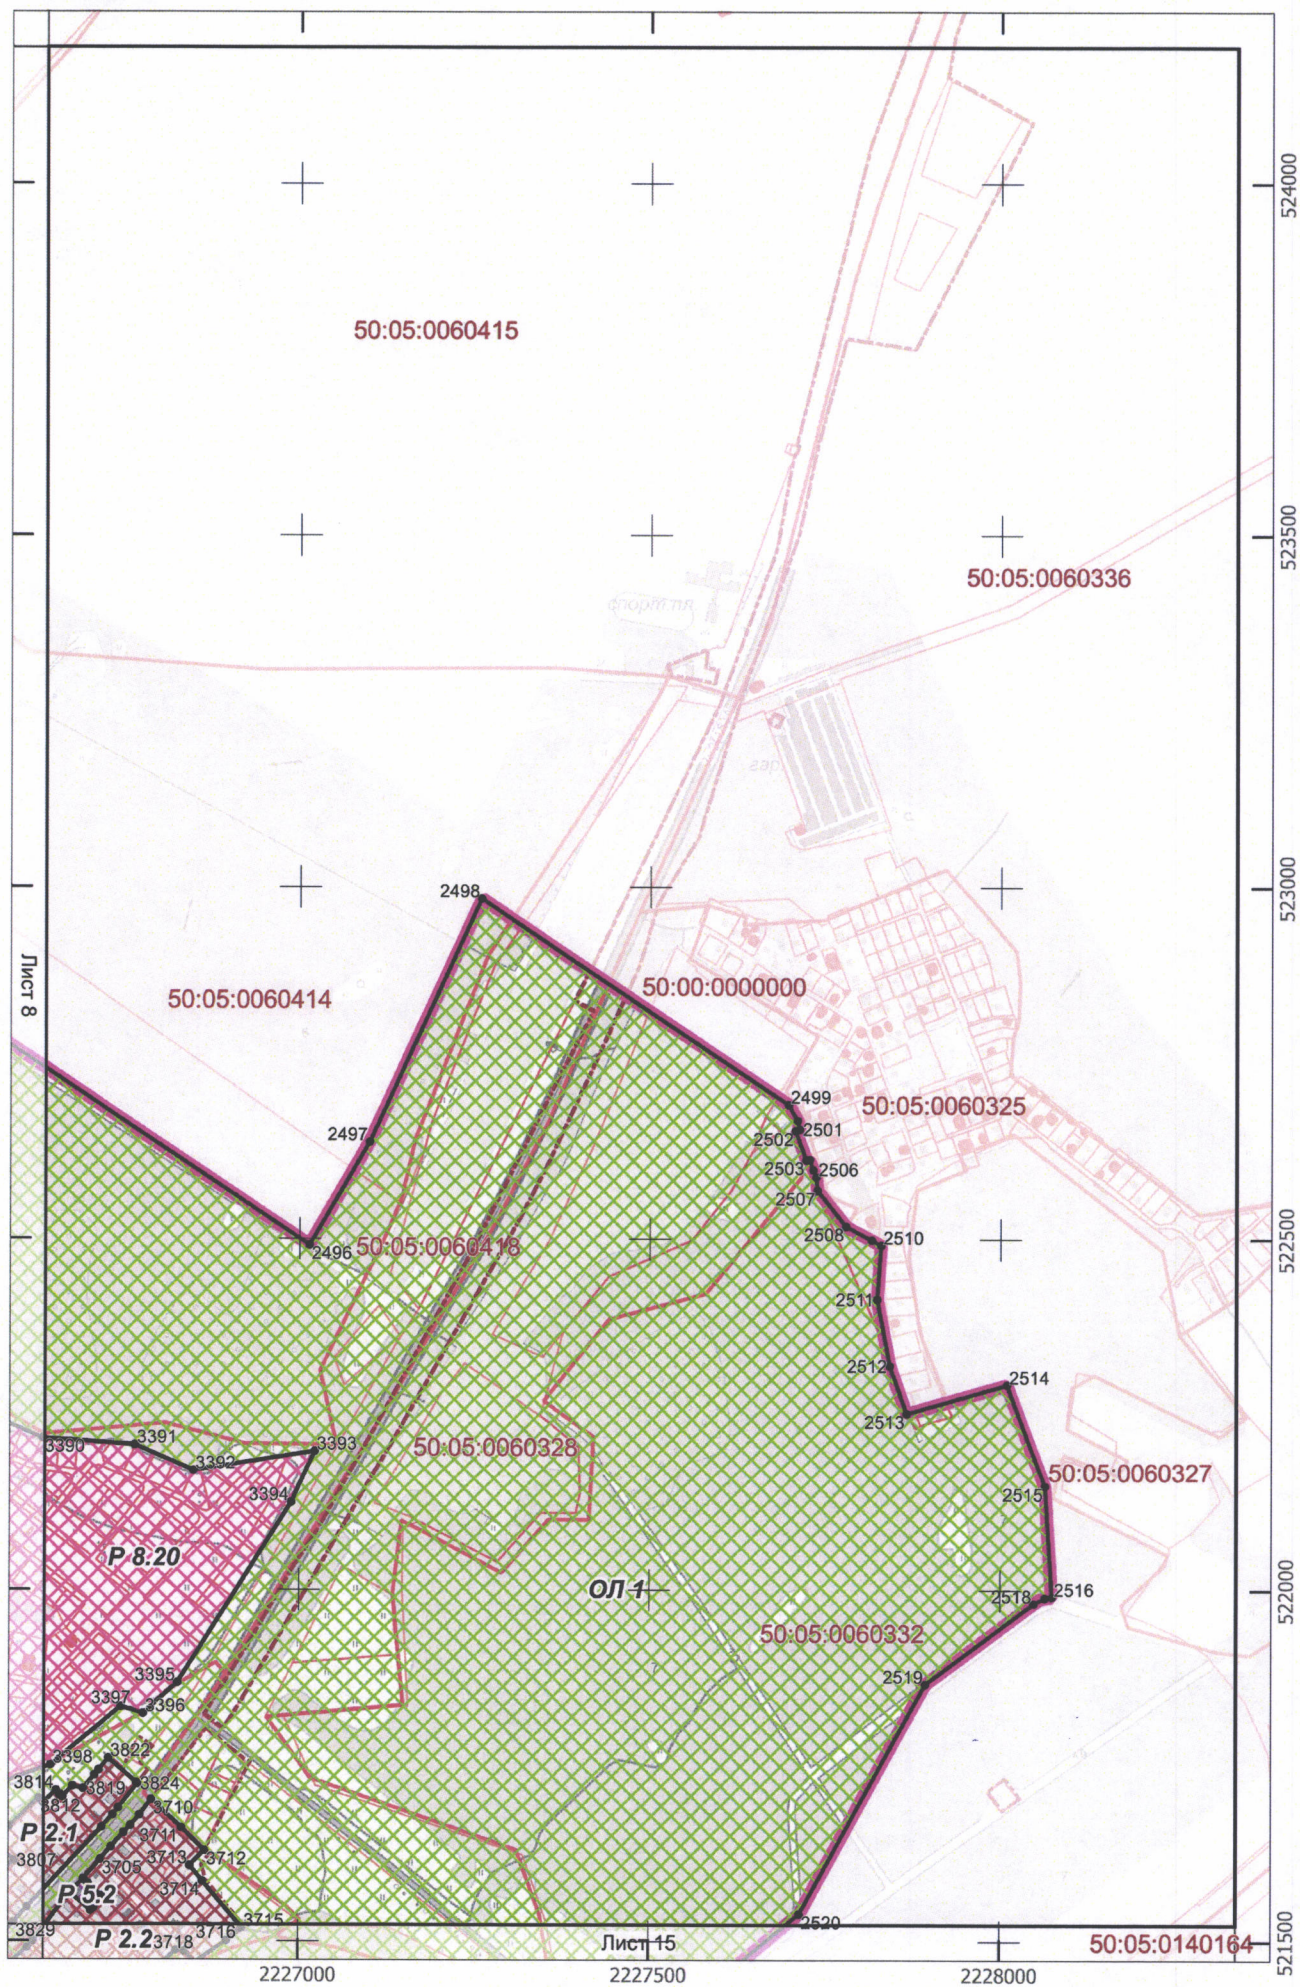


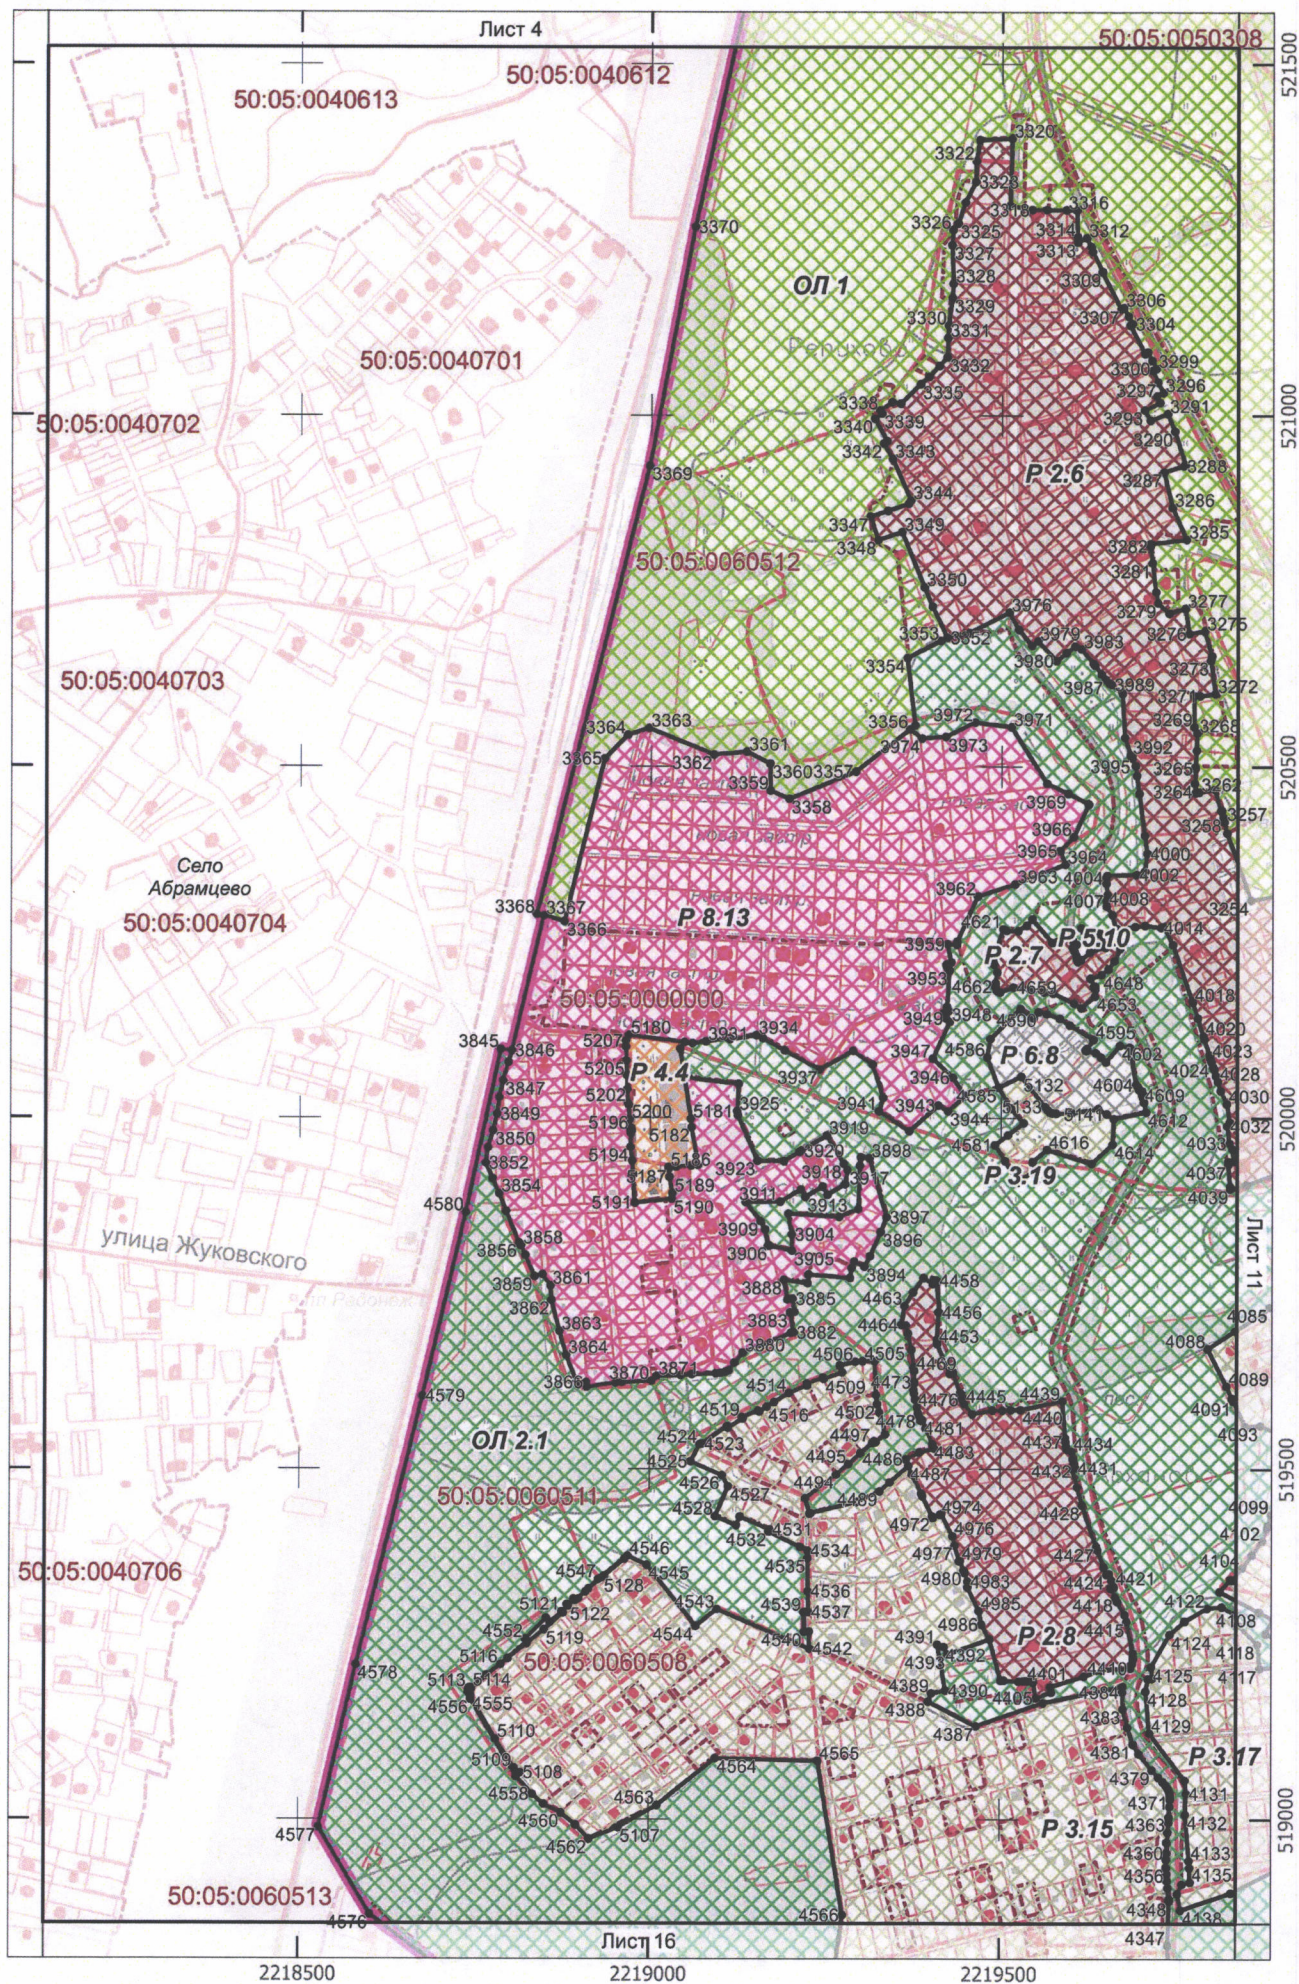

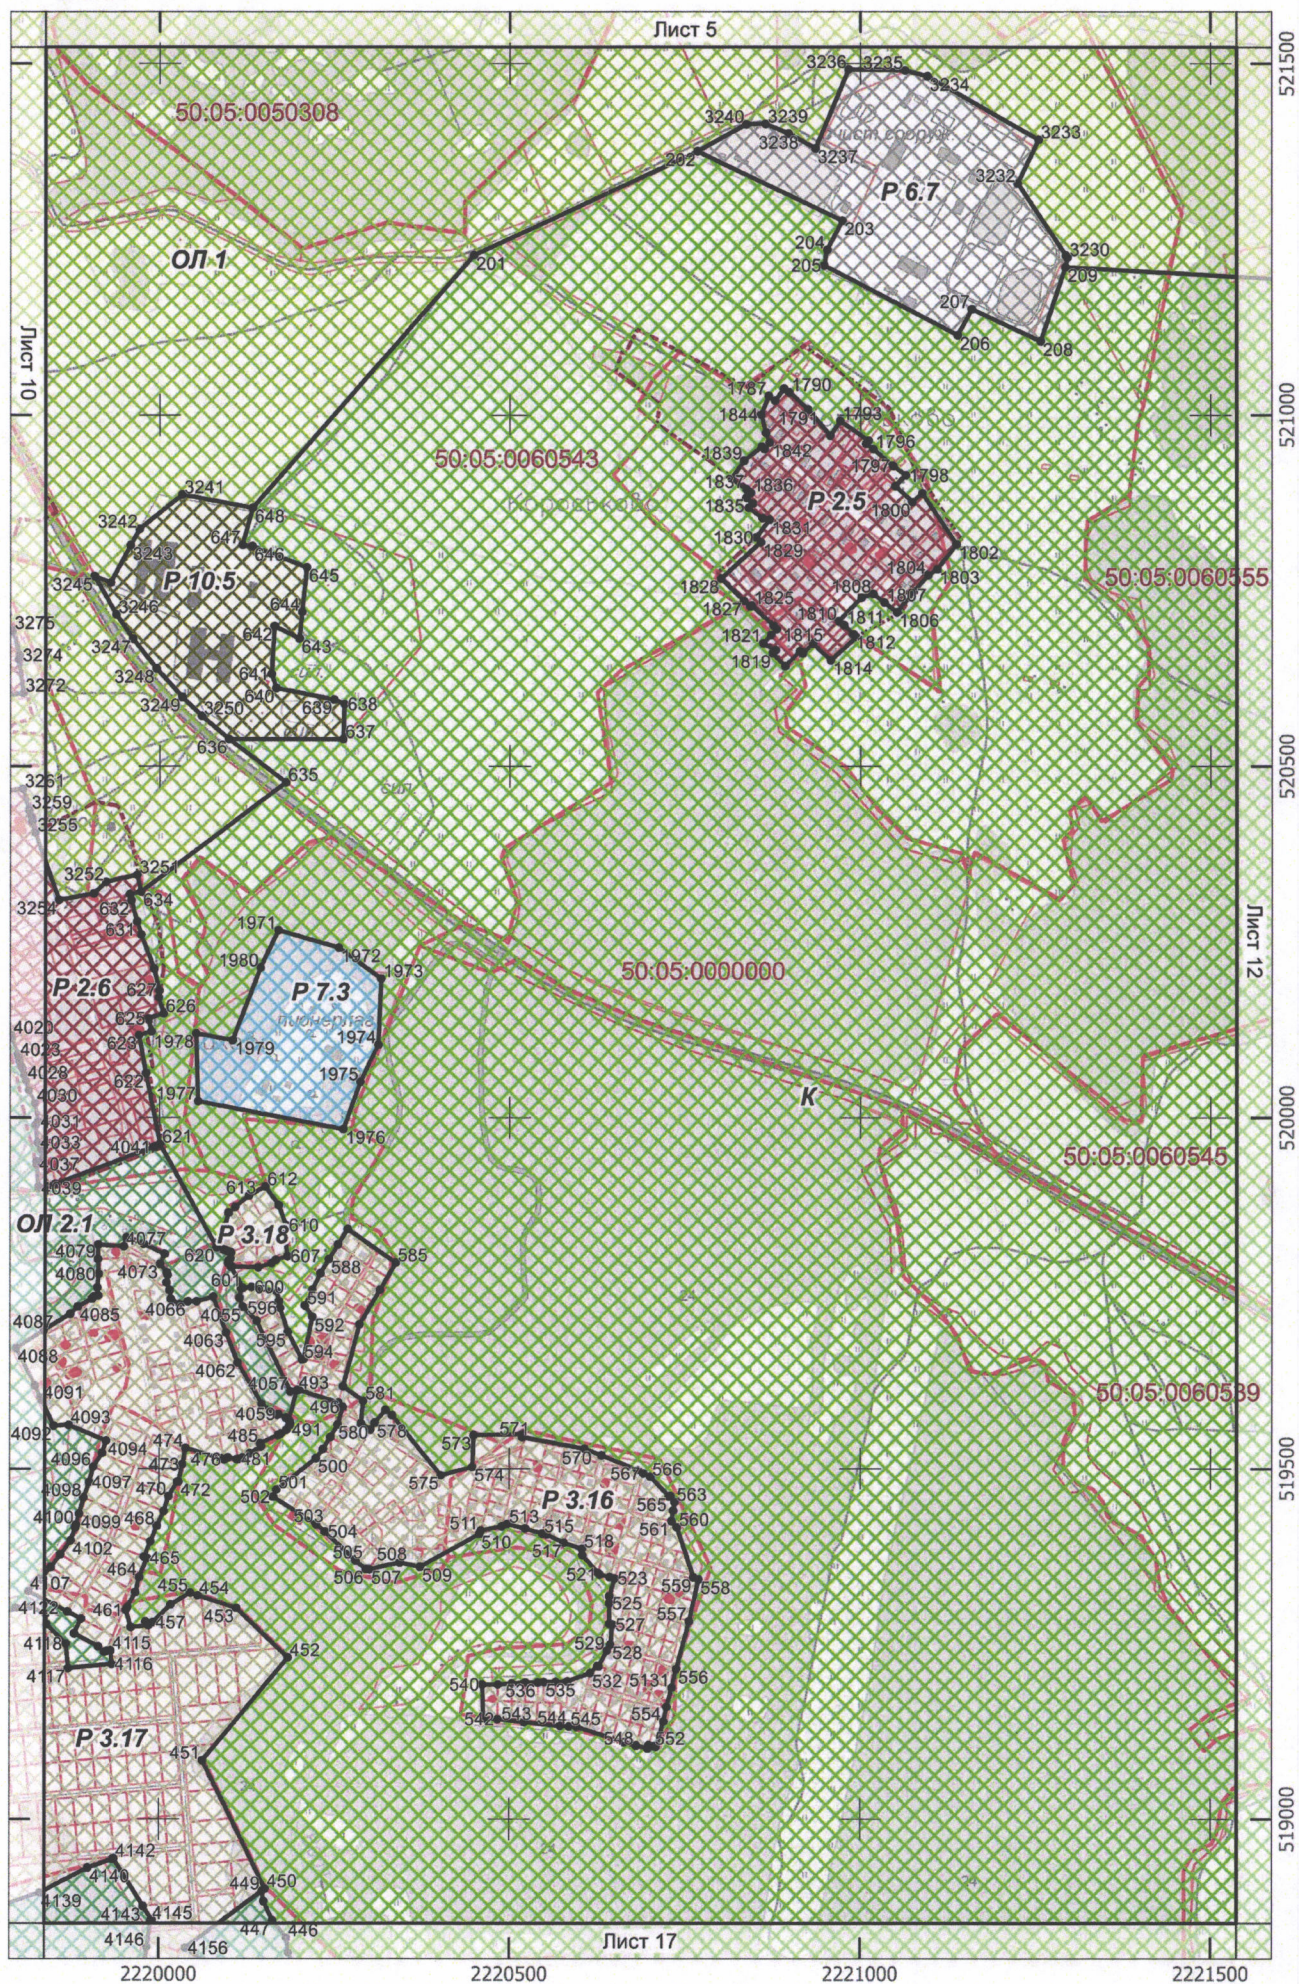


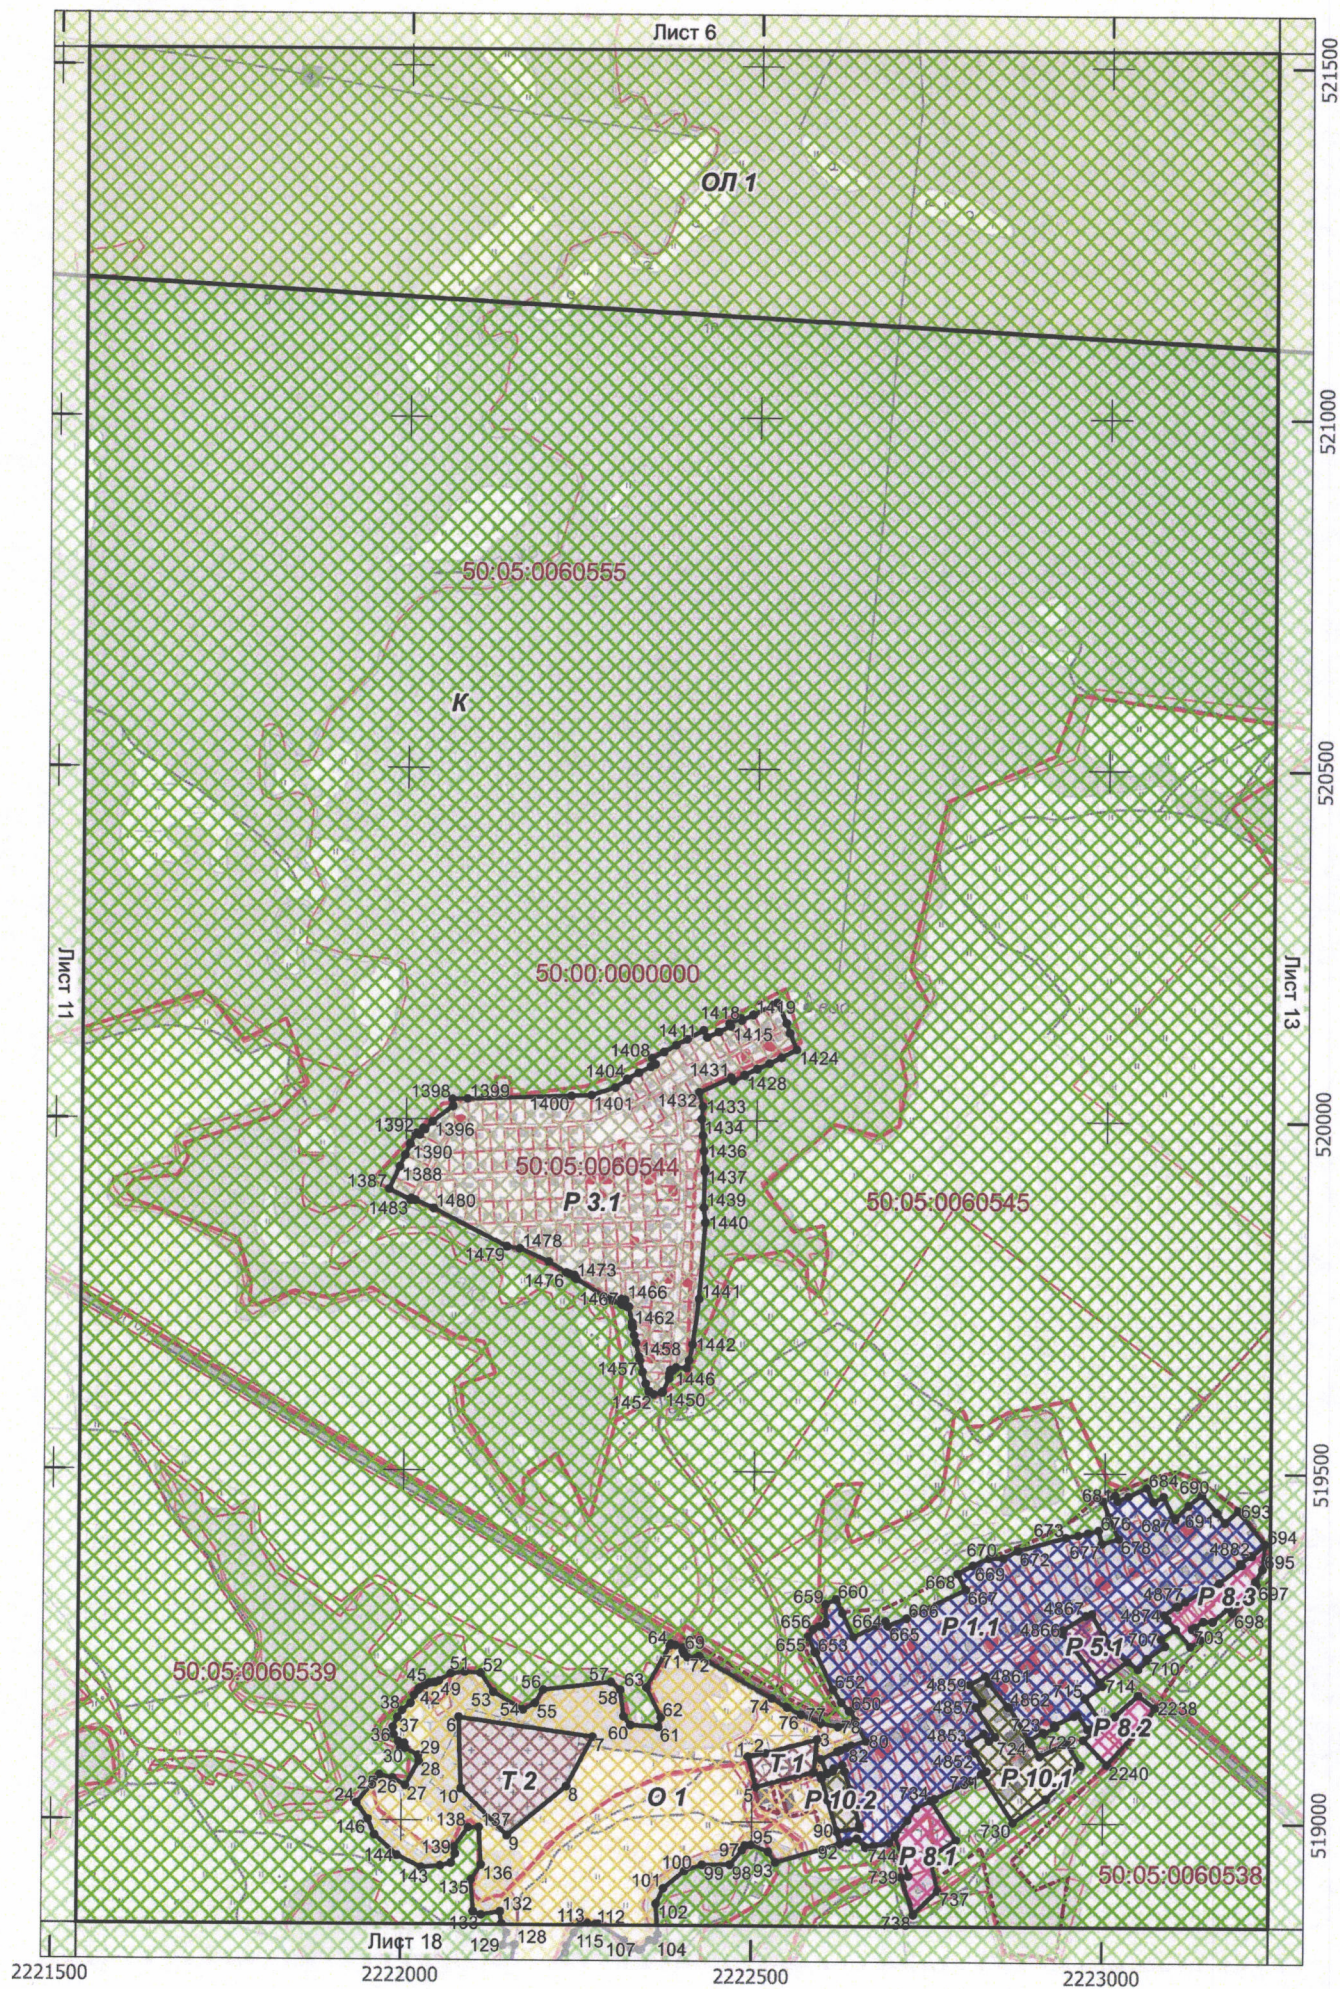


Лист 13

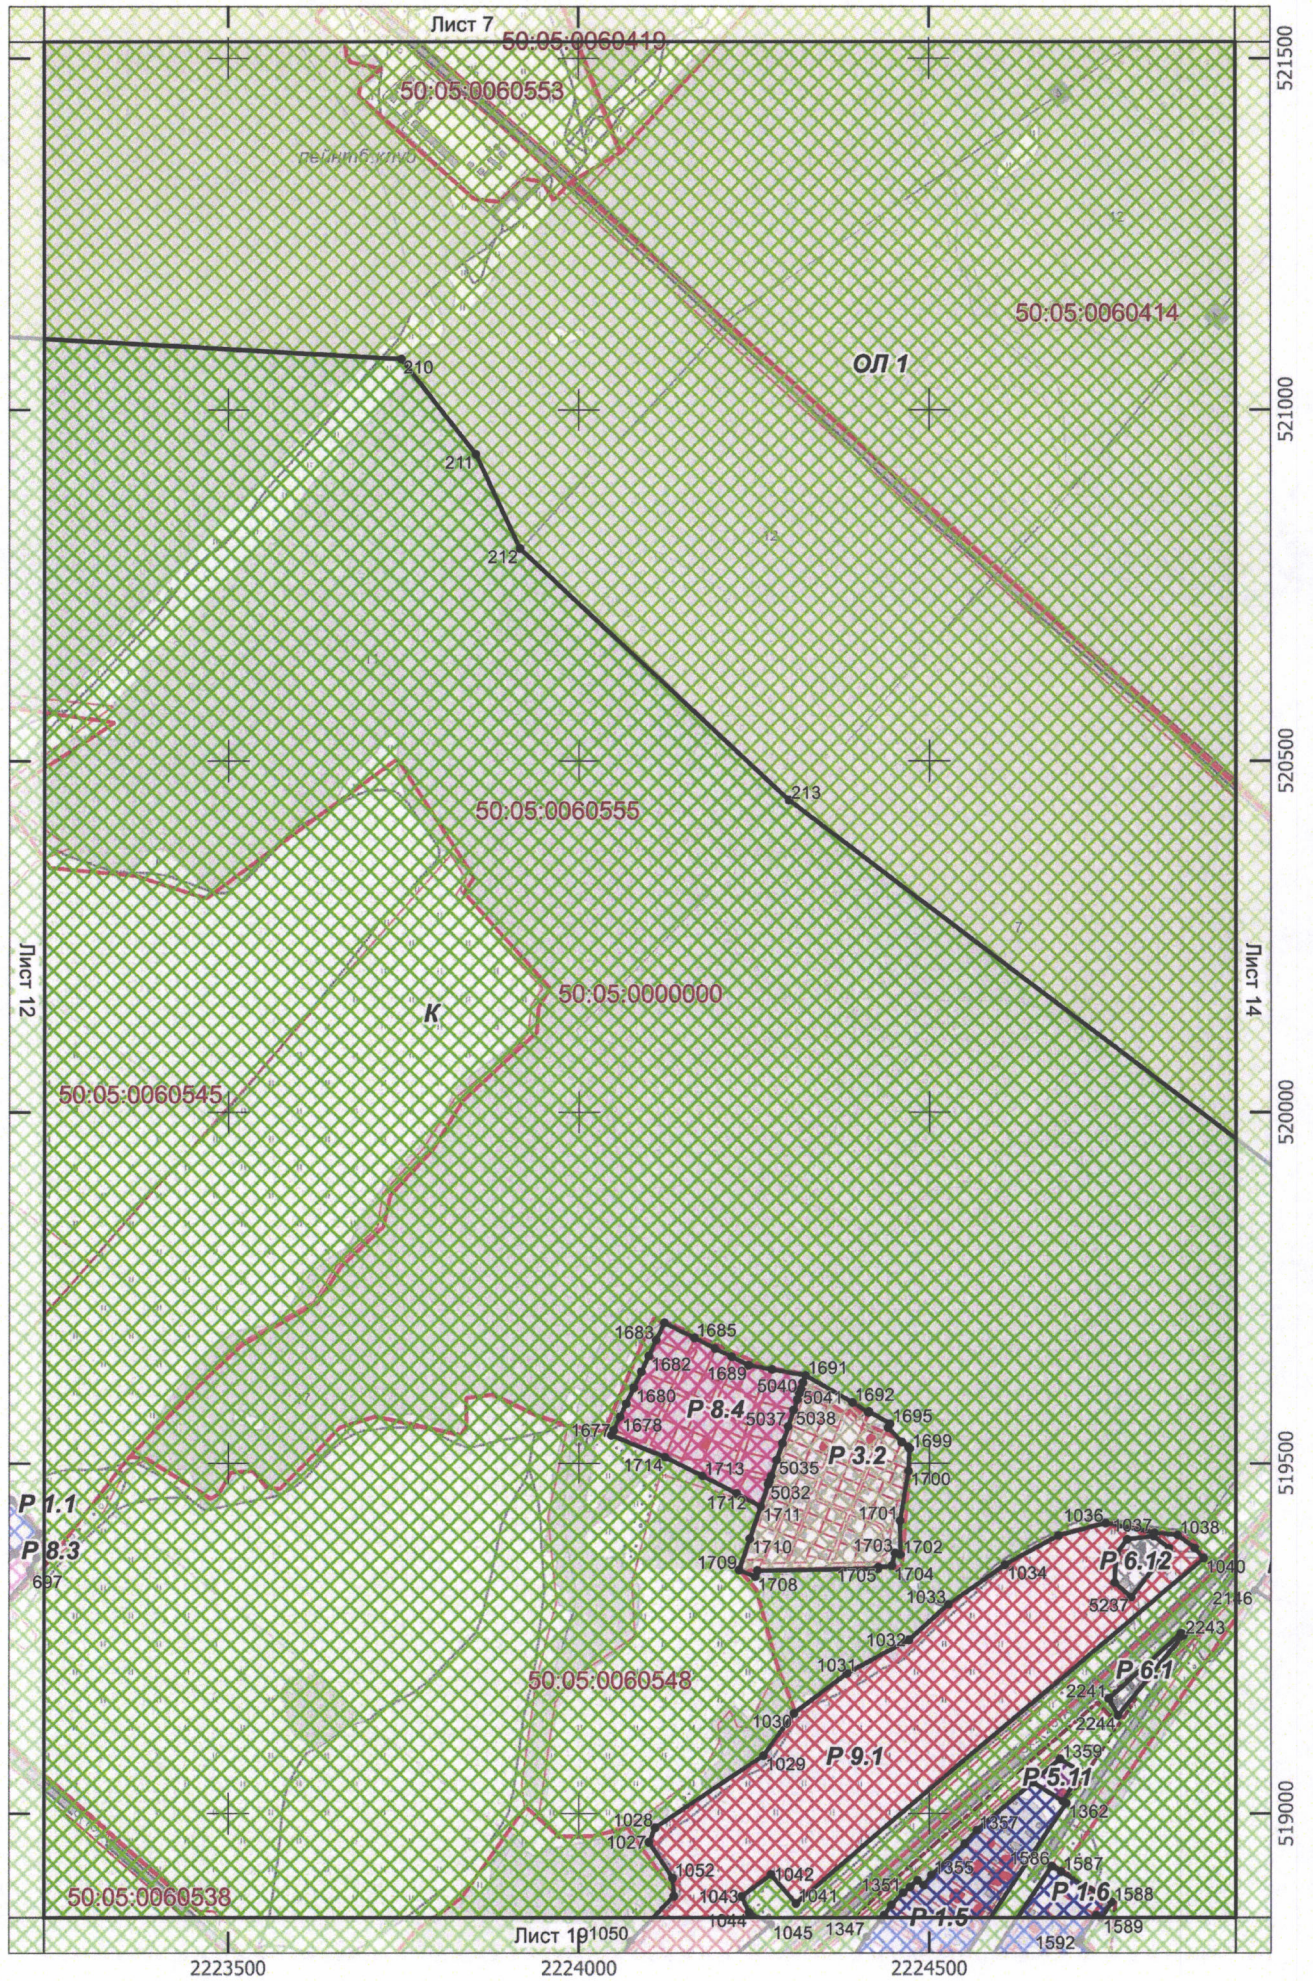


Лист 14

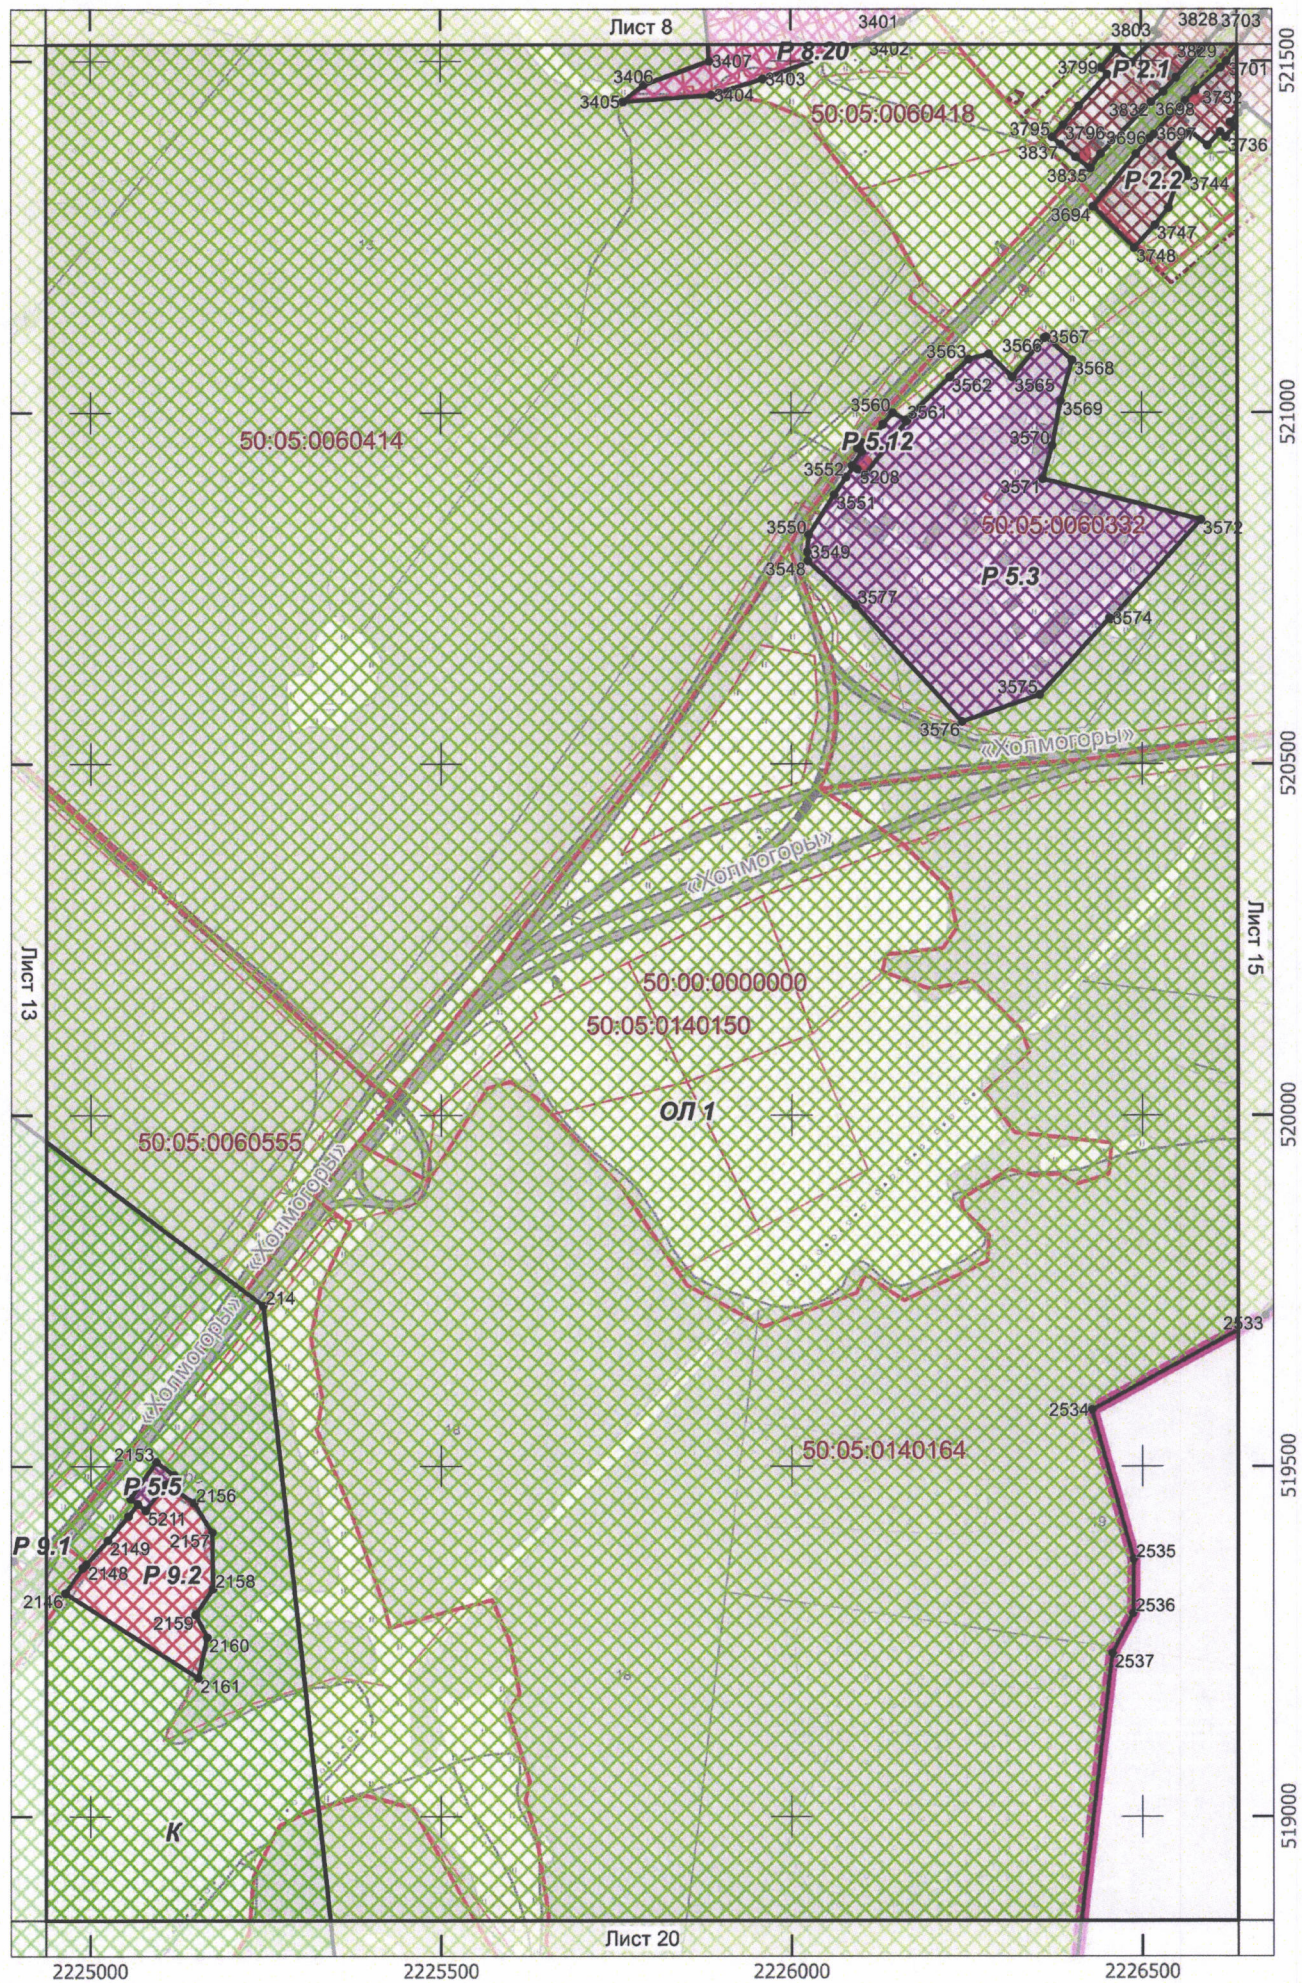



Лист 15

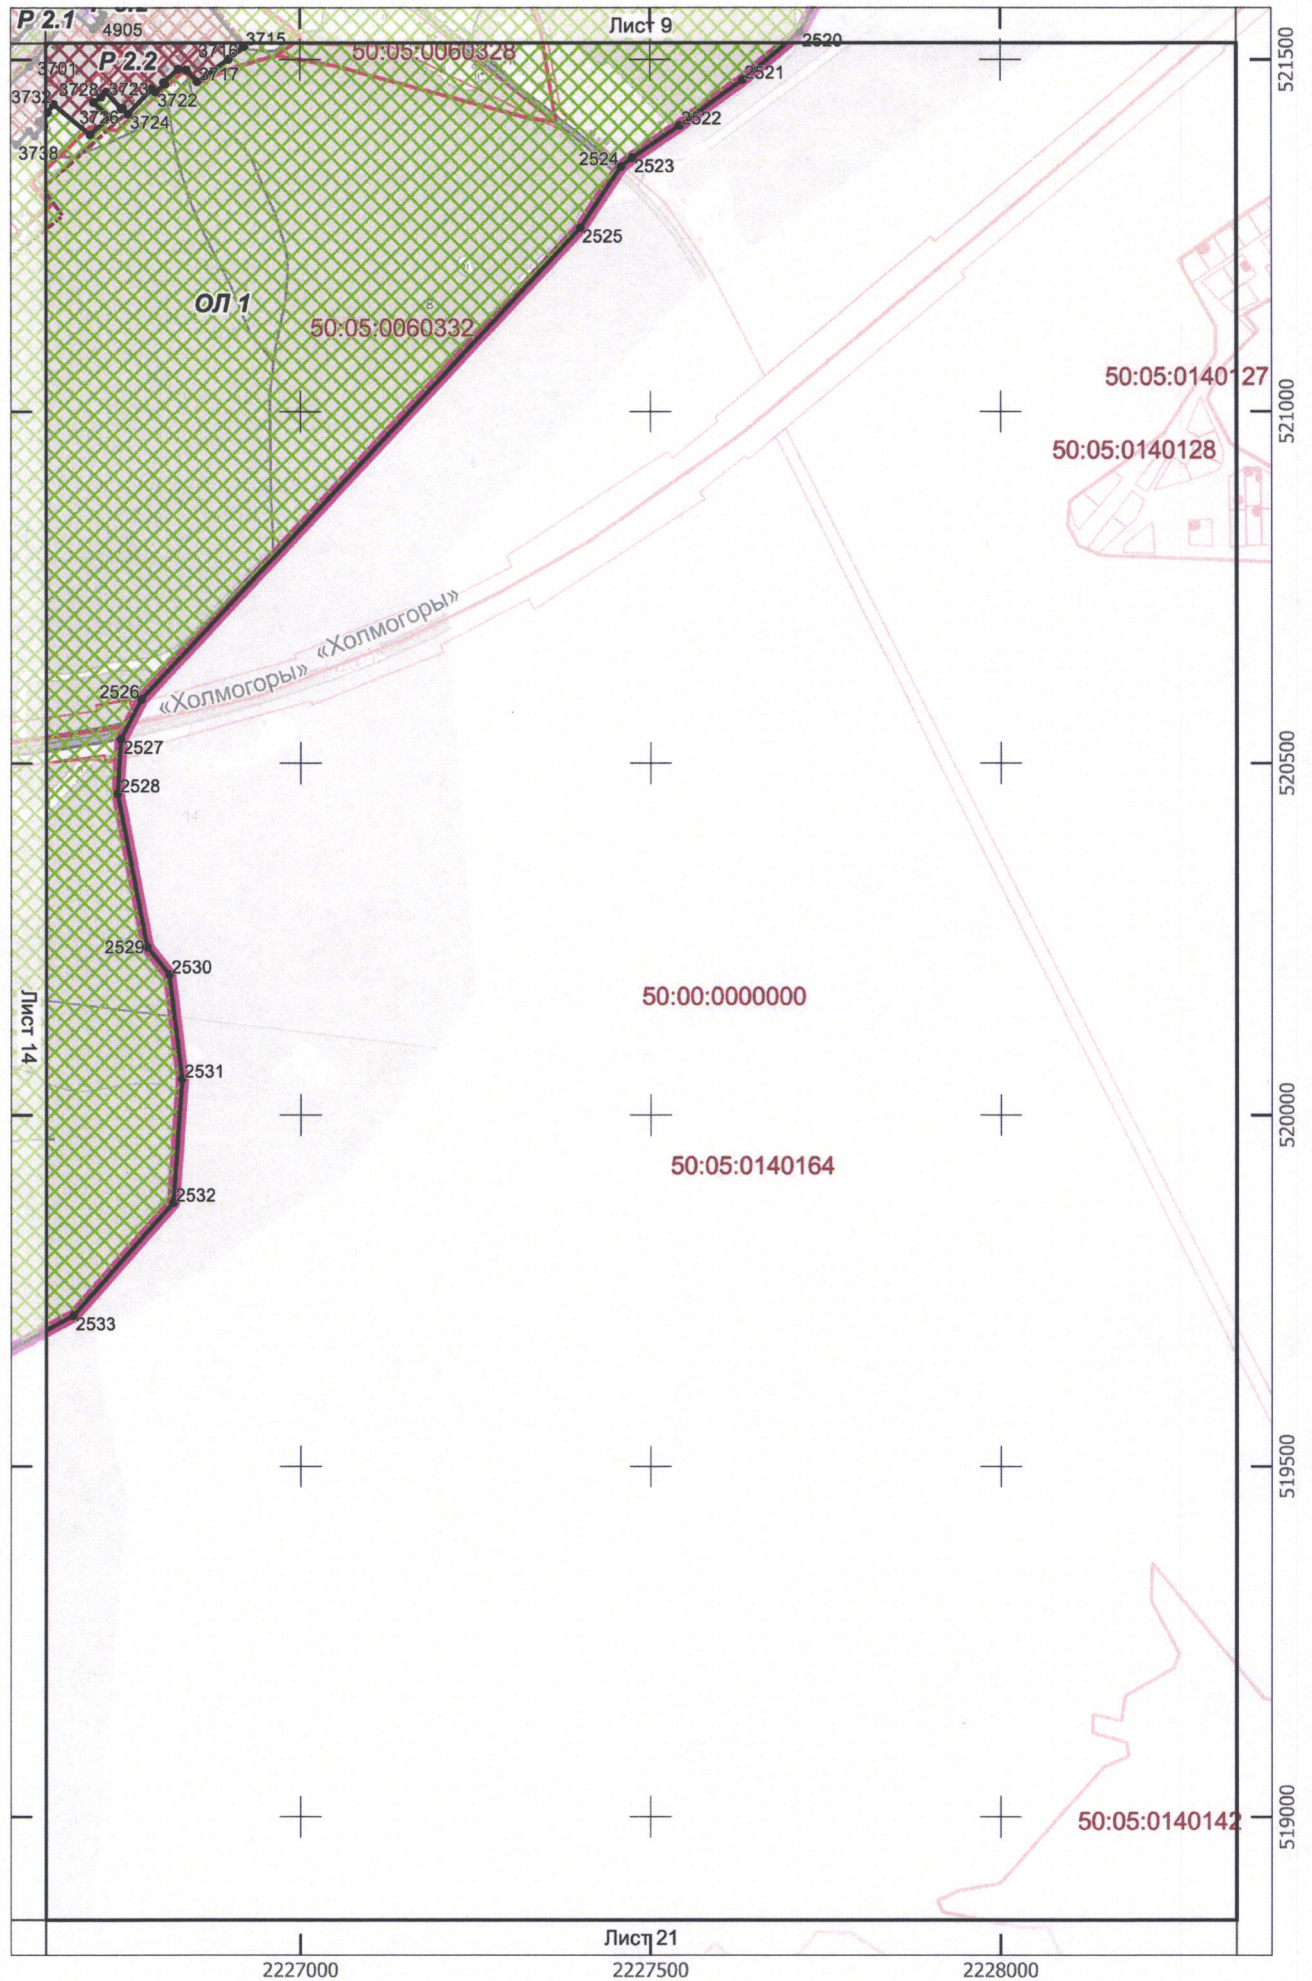


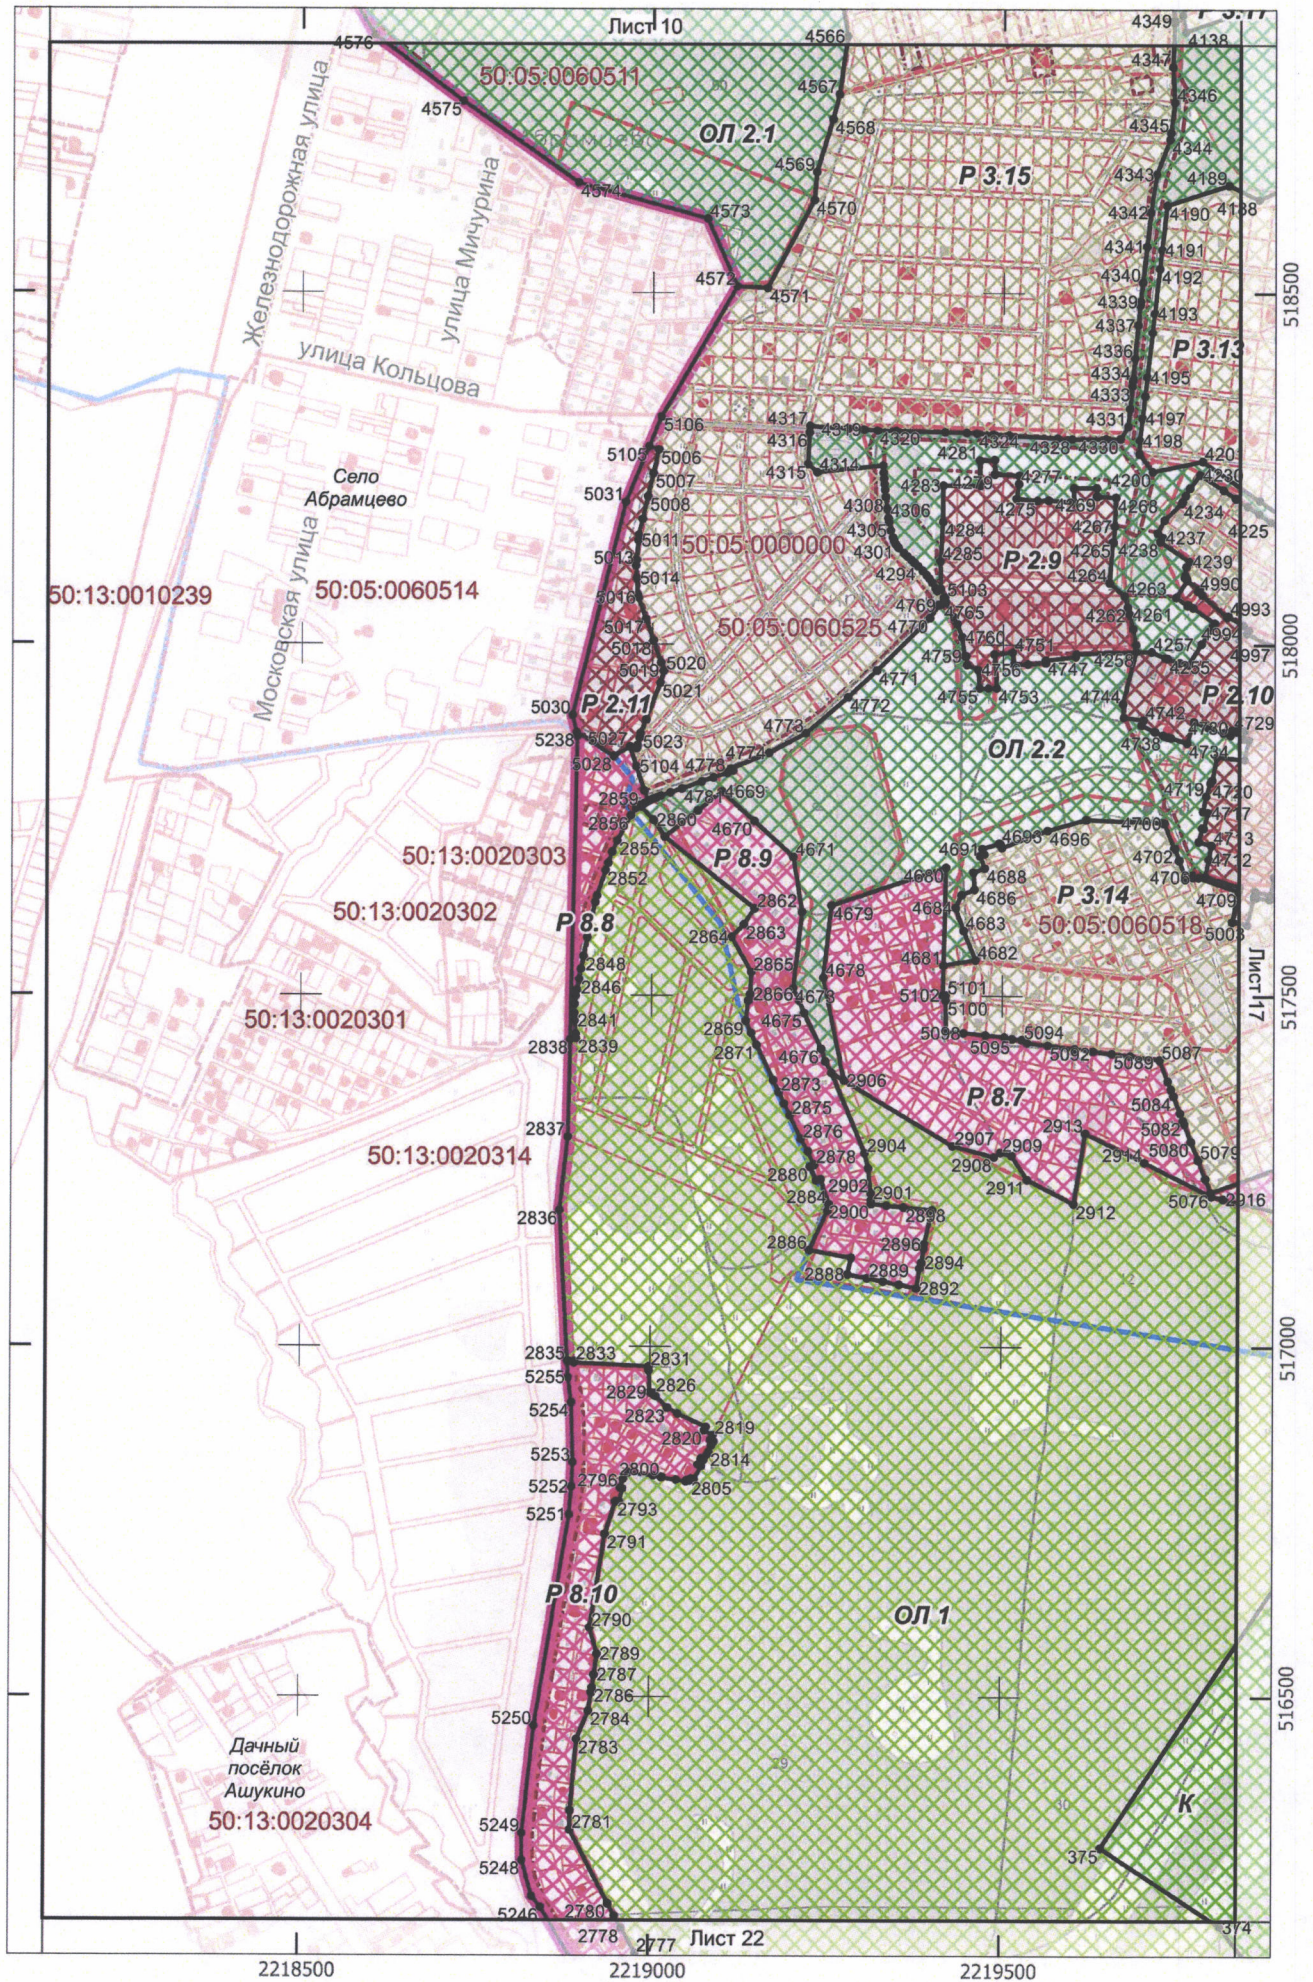


Лист 17

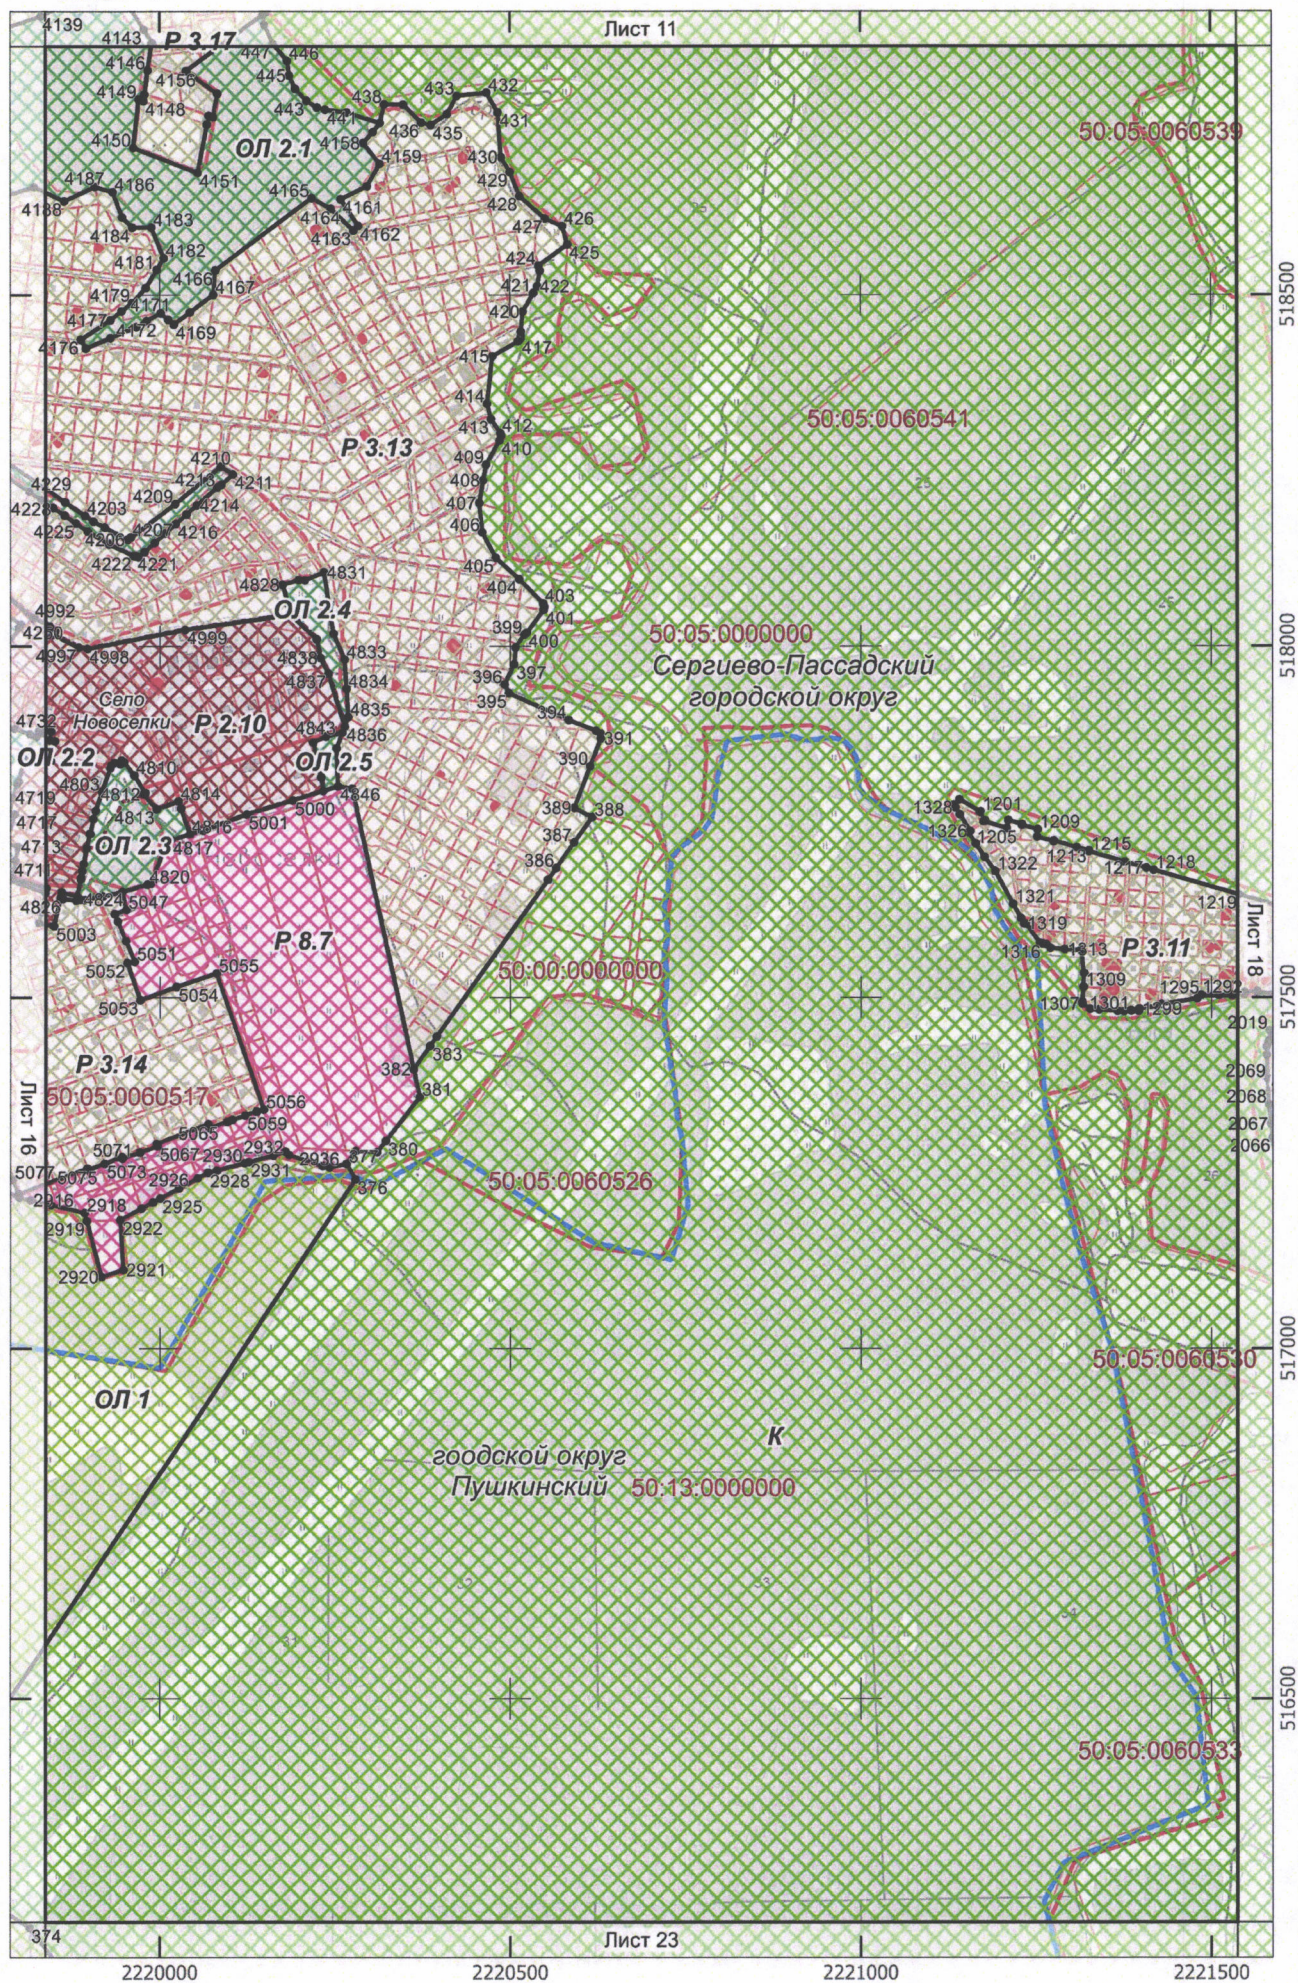

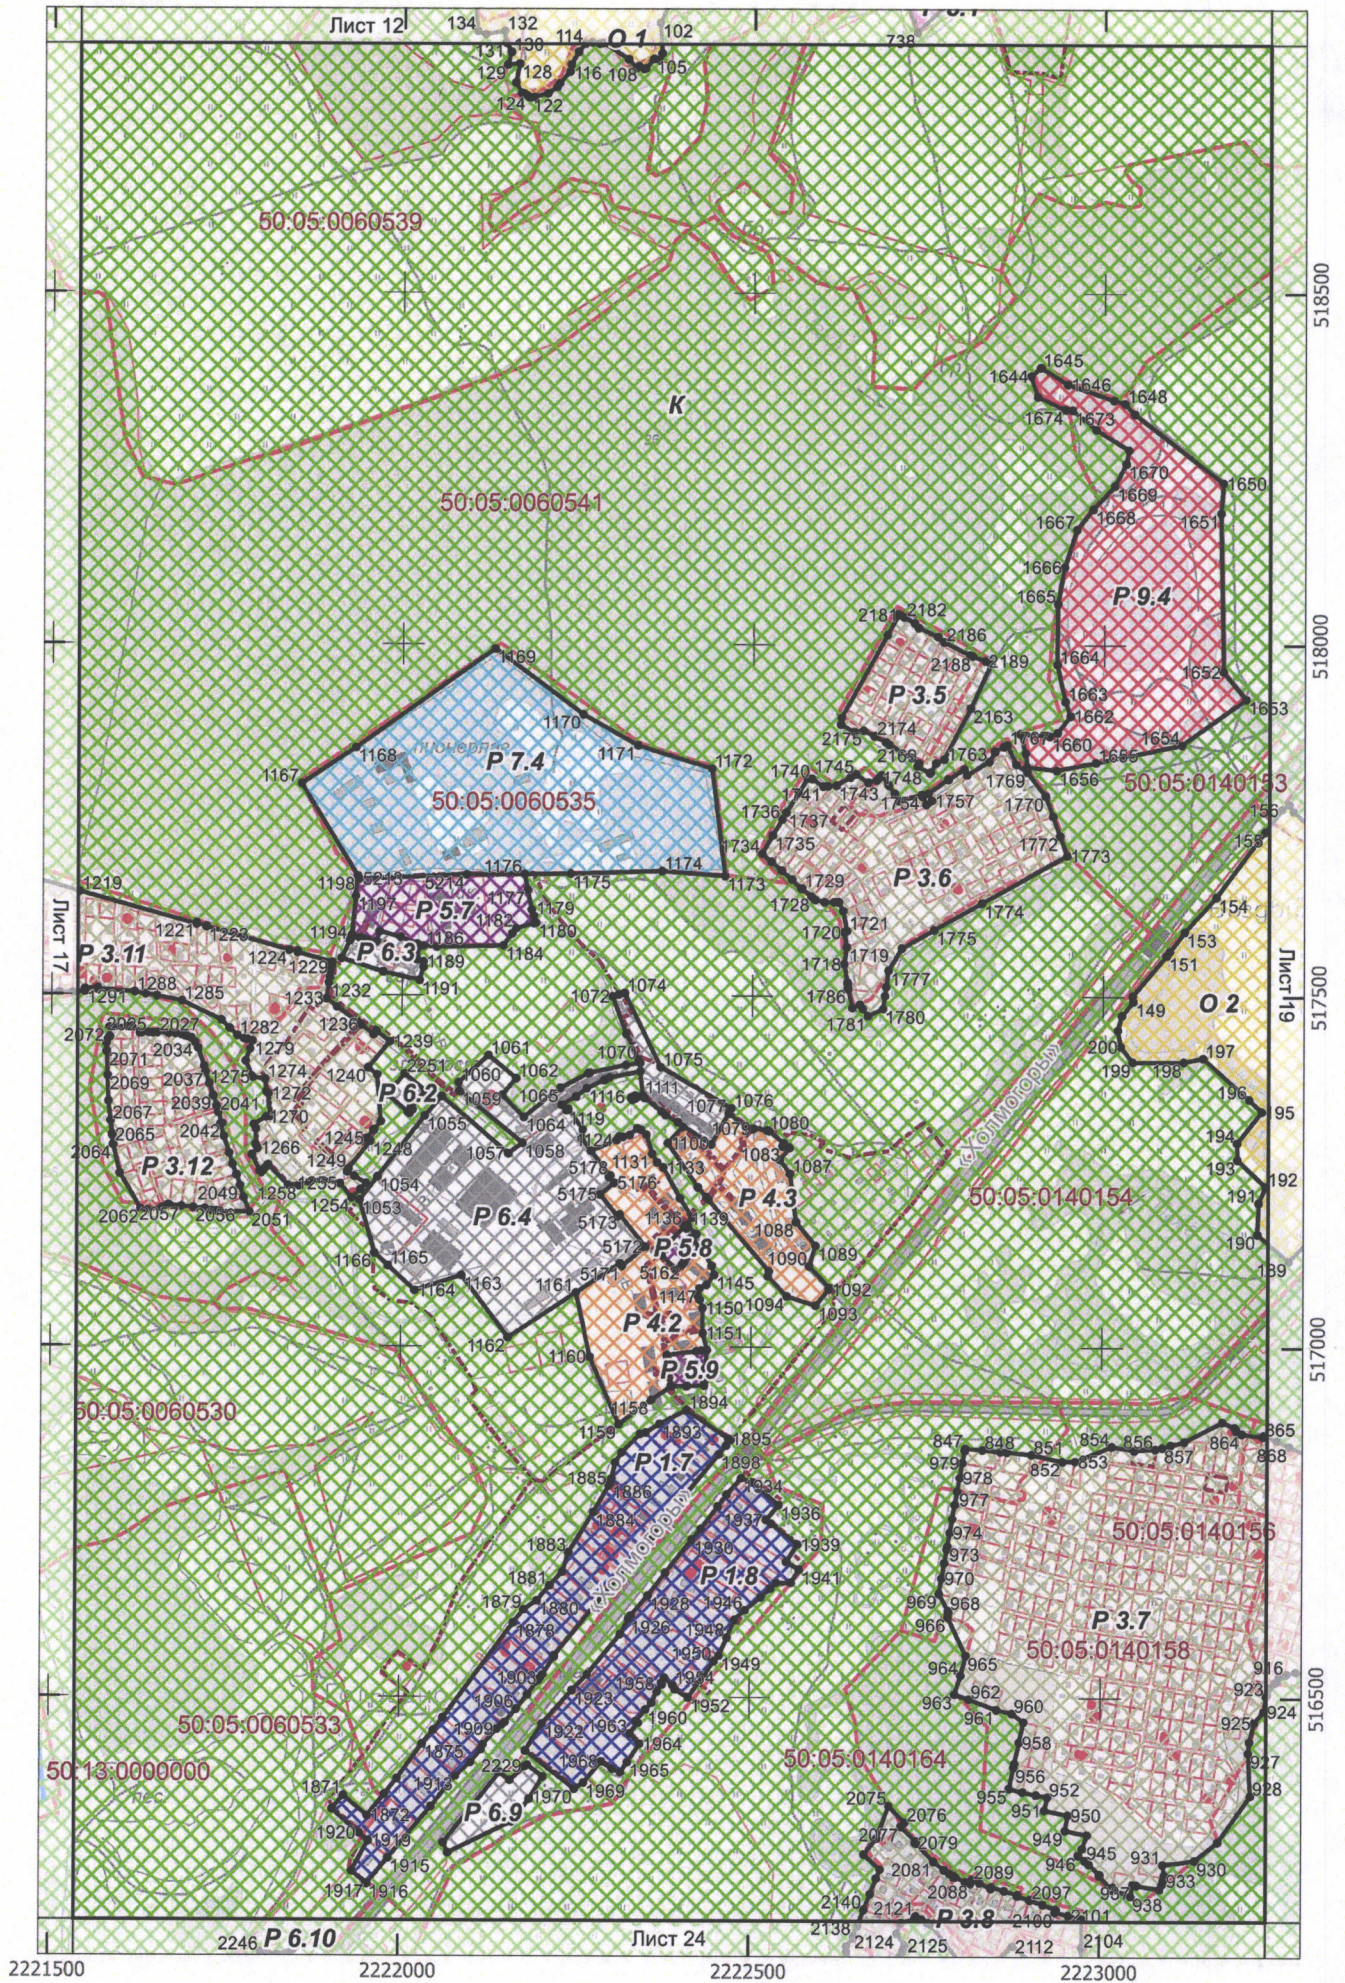


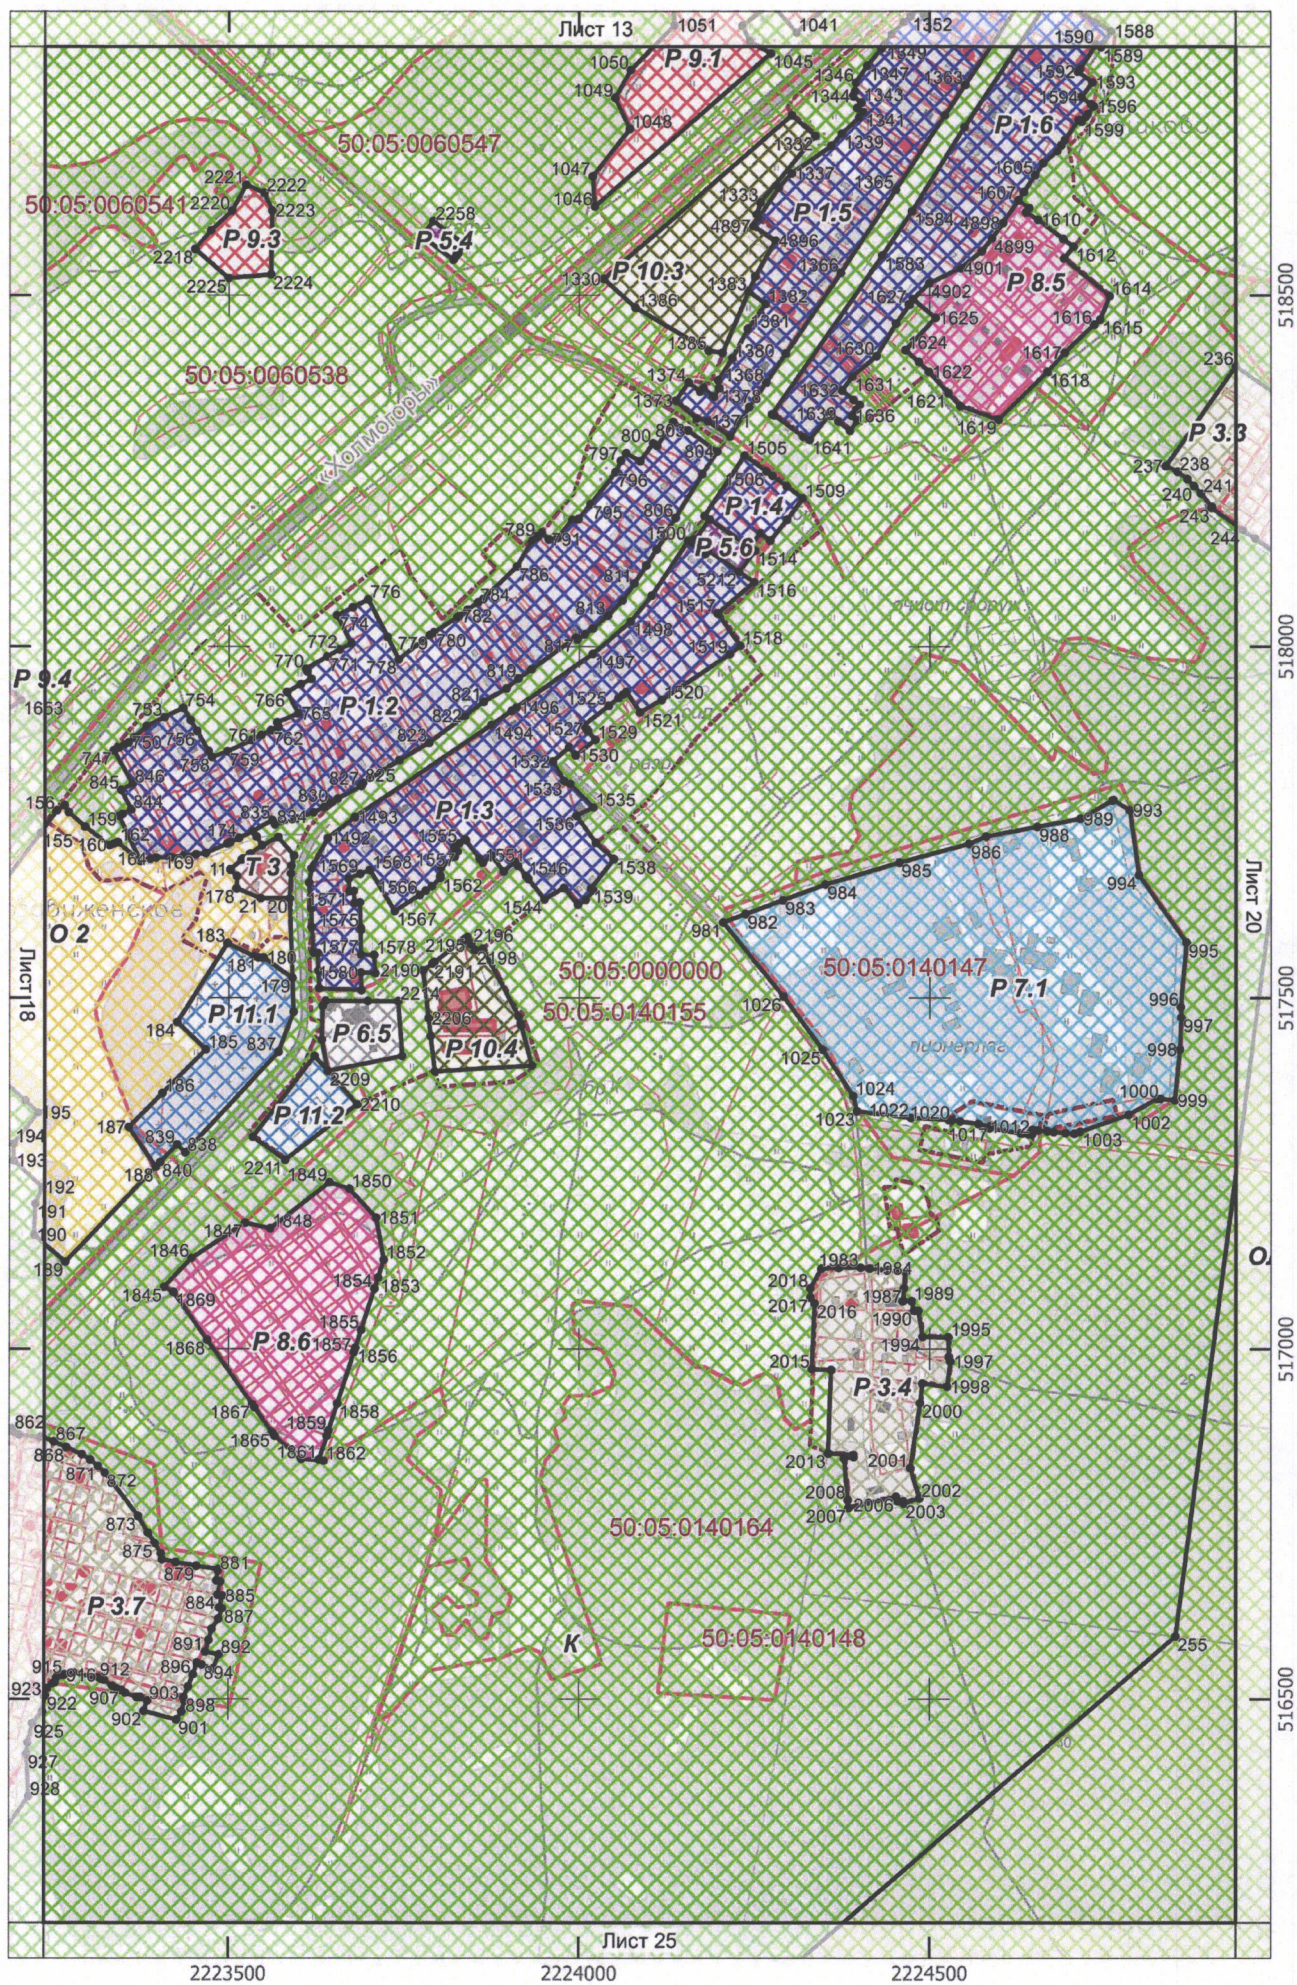



Лист 20

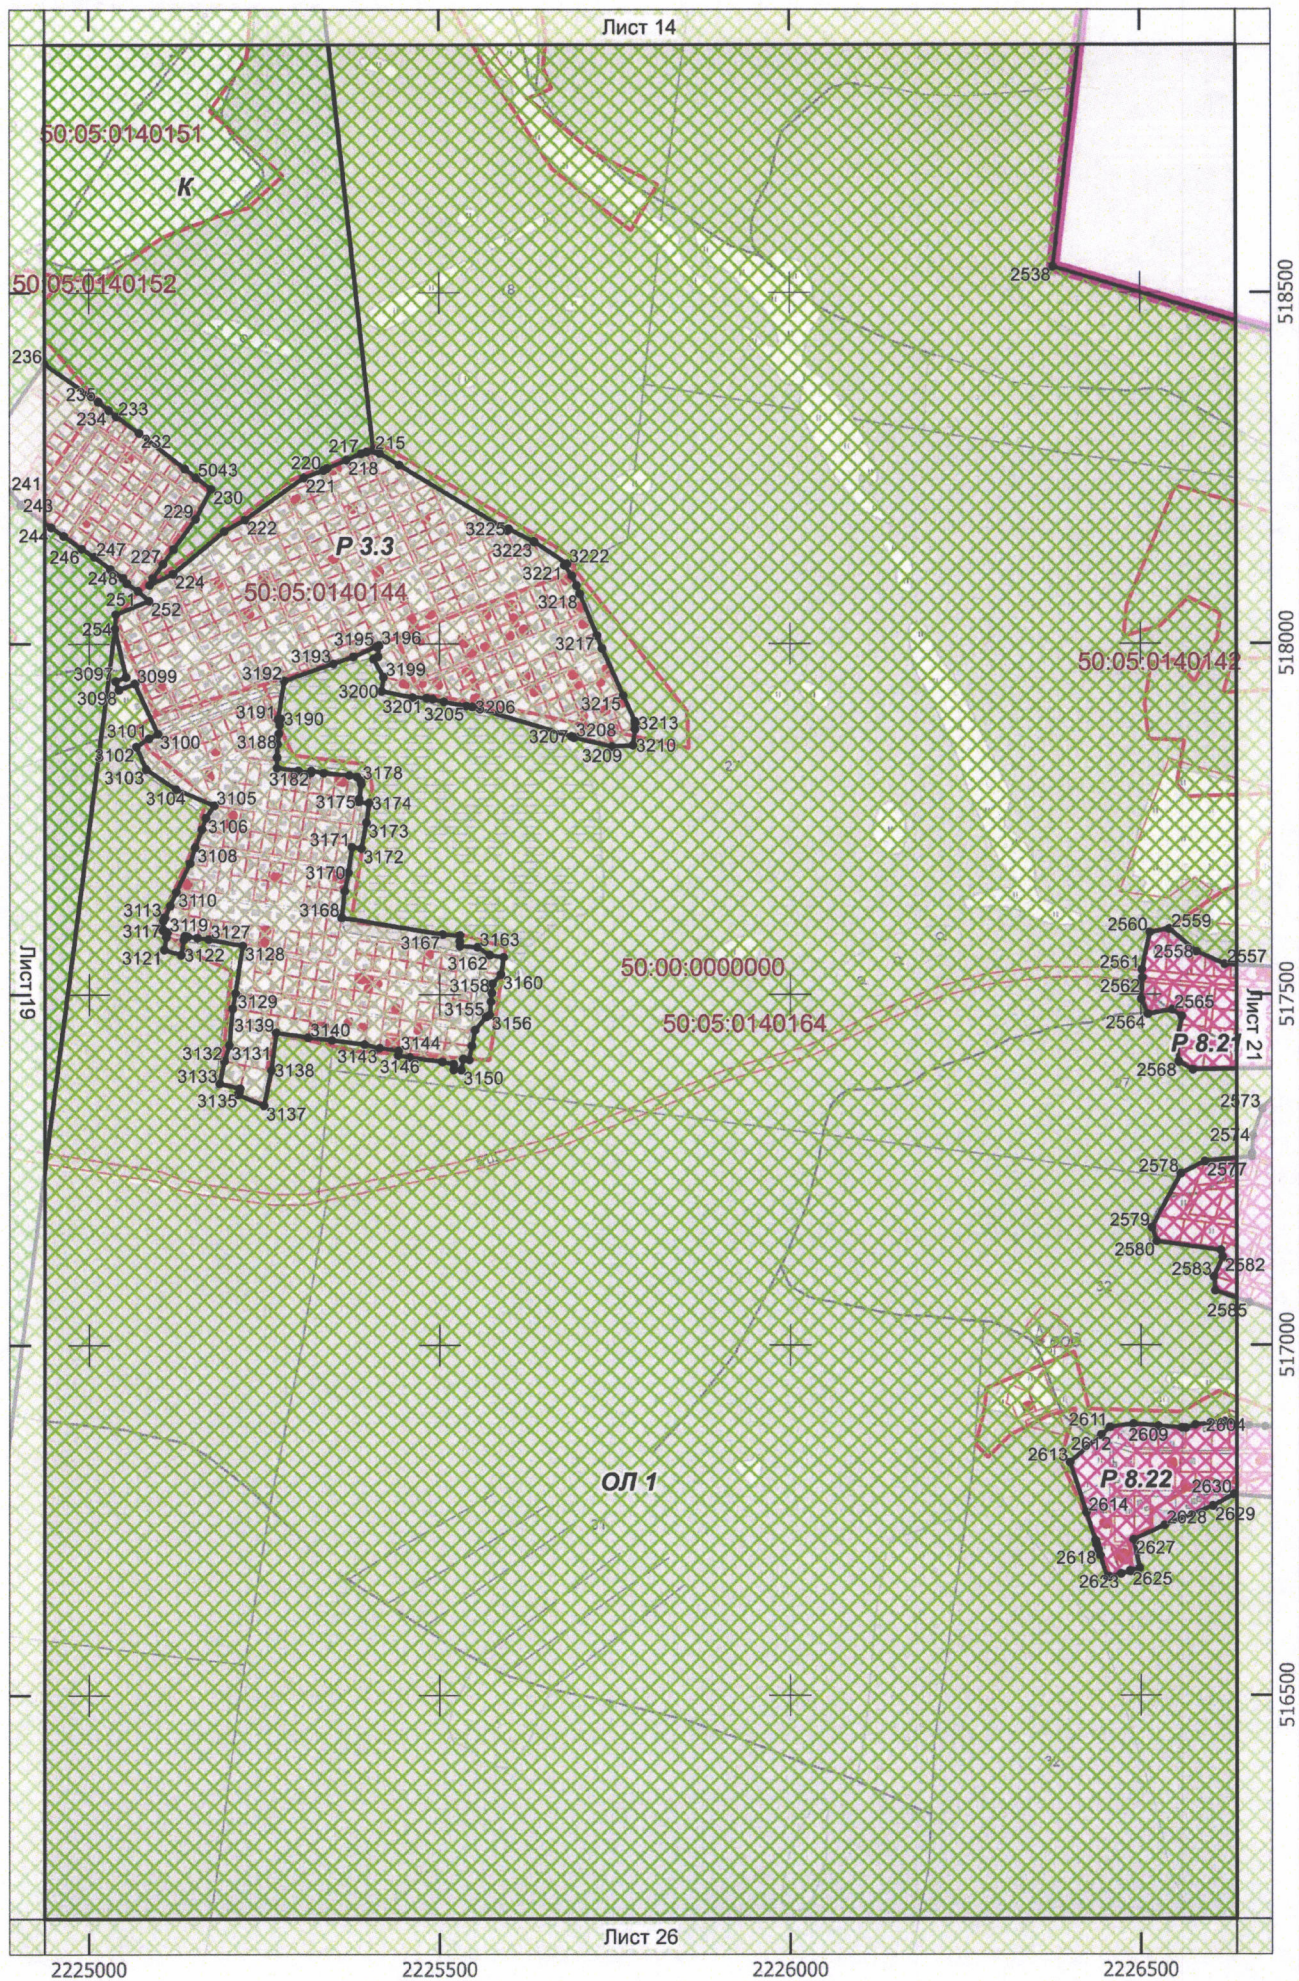


Лист 21

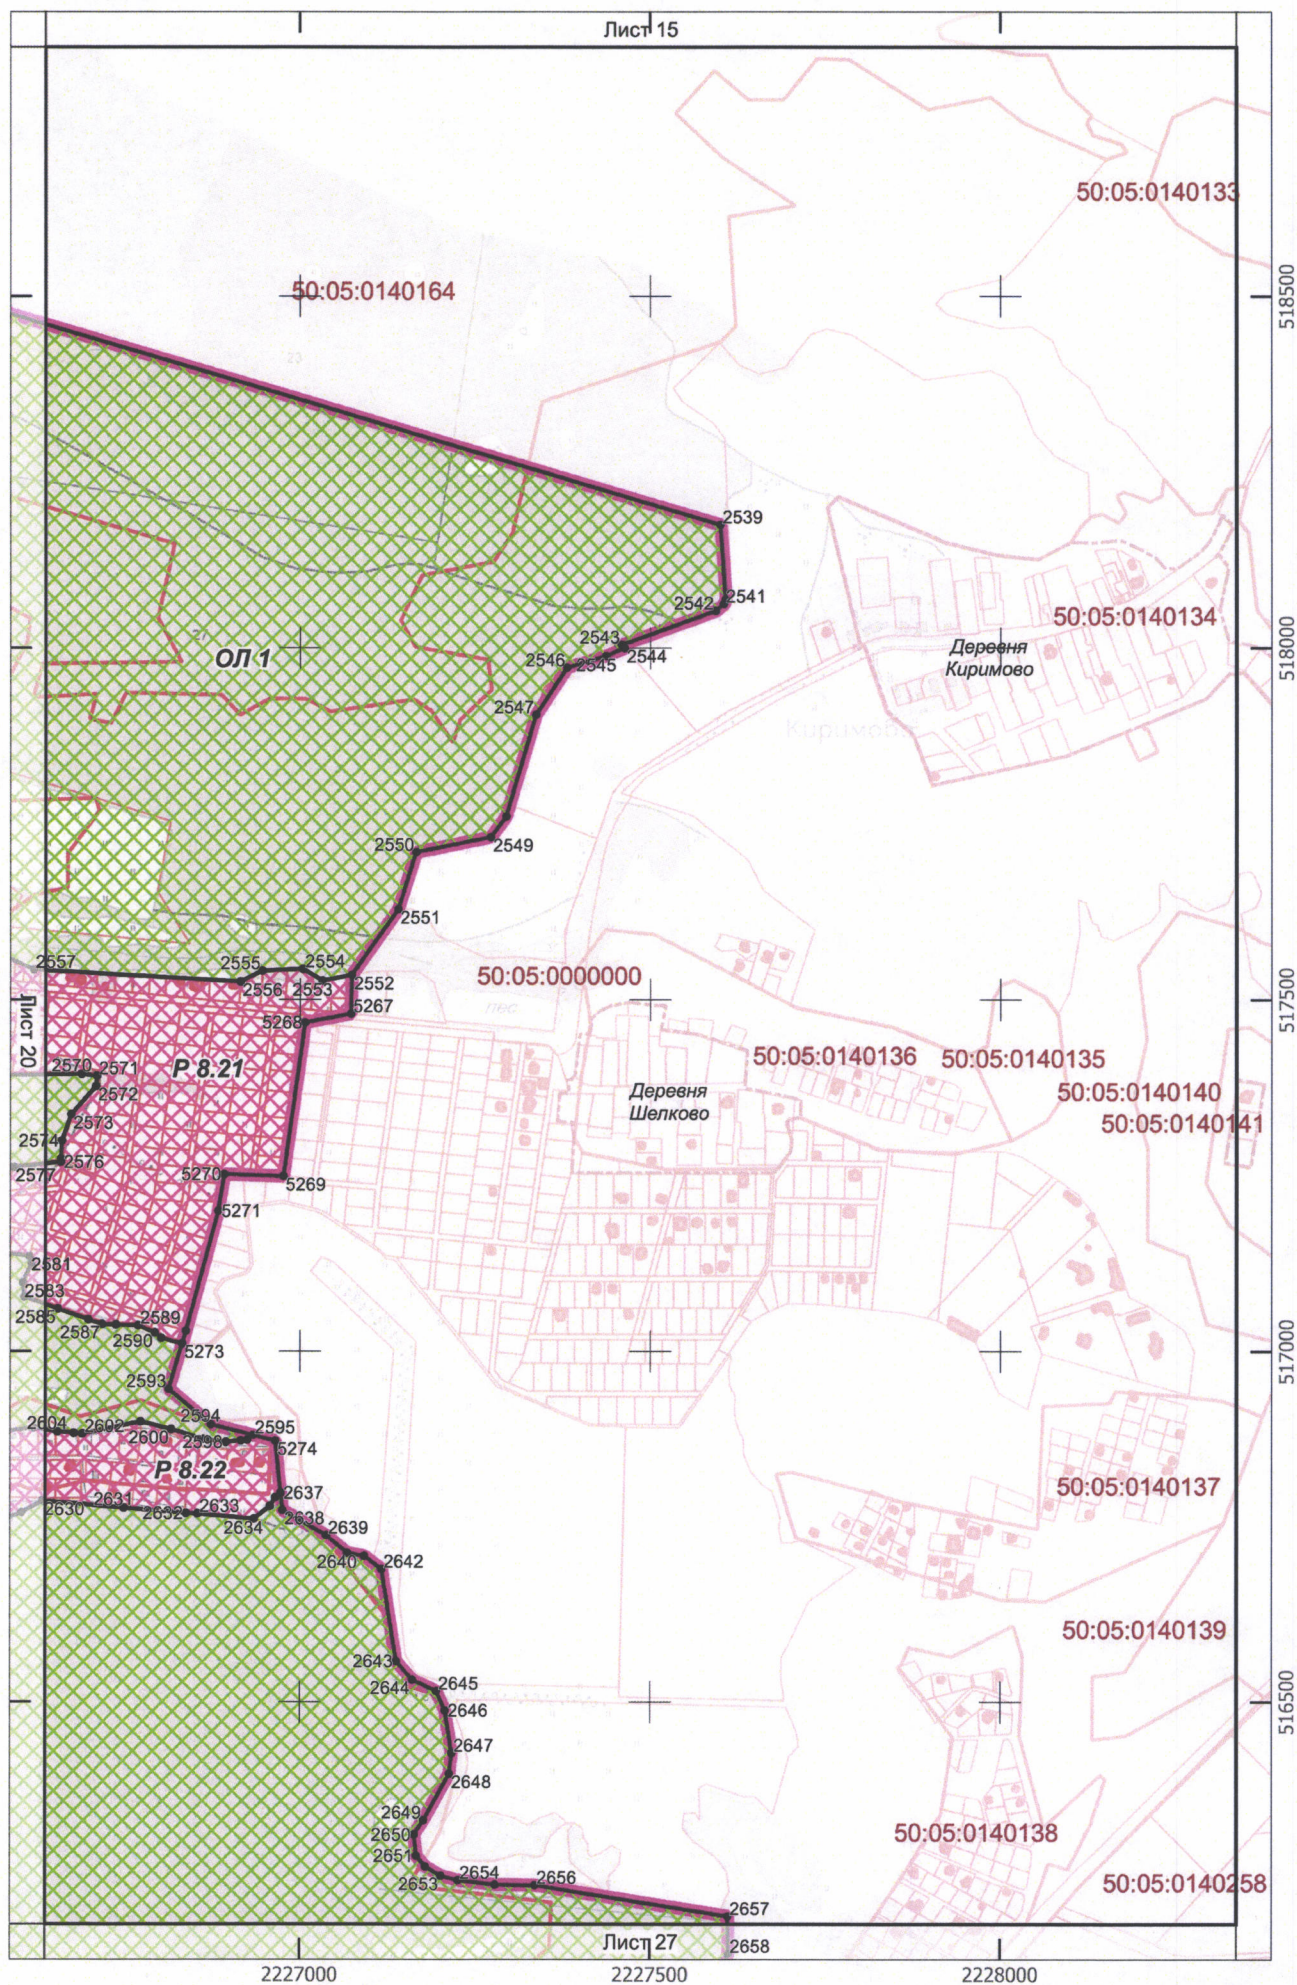

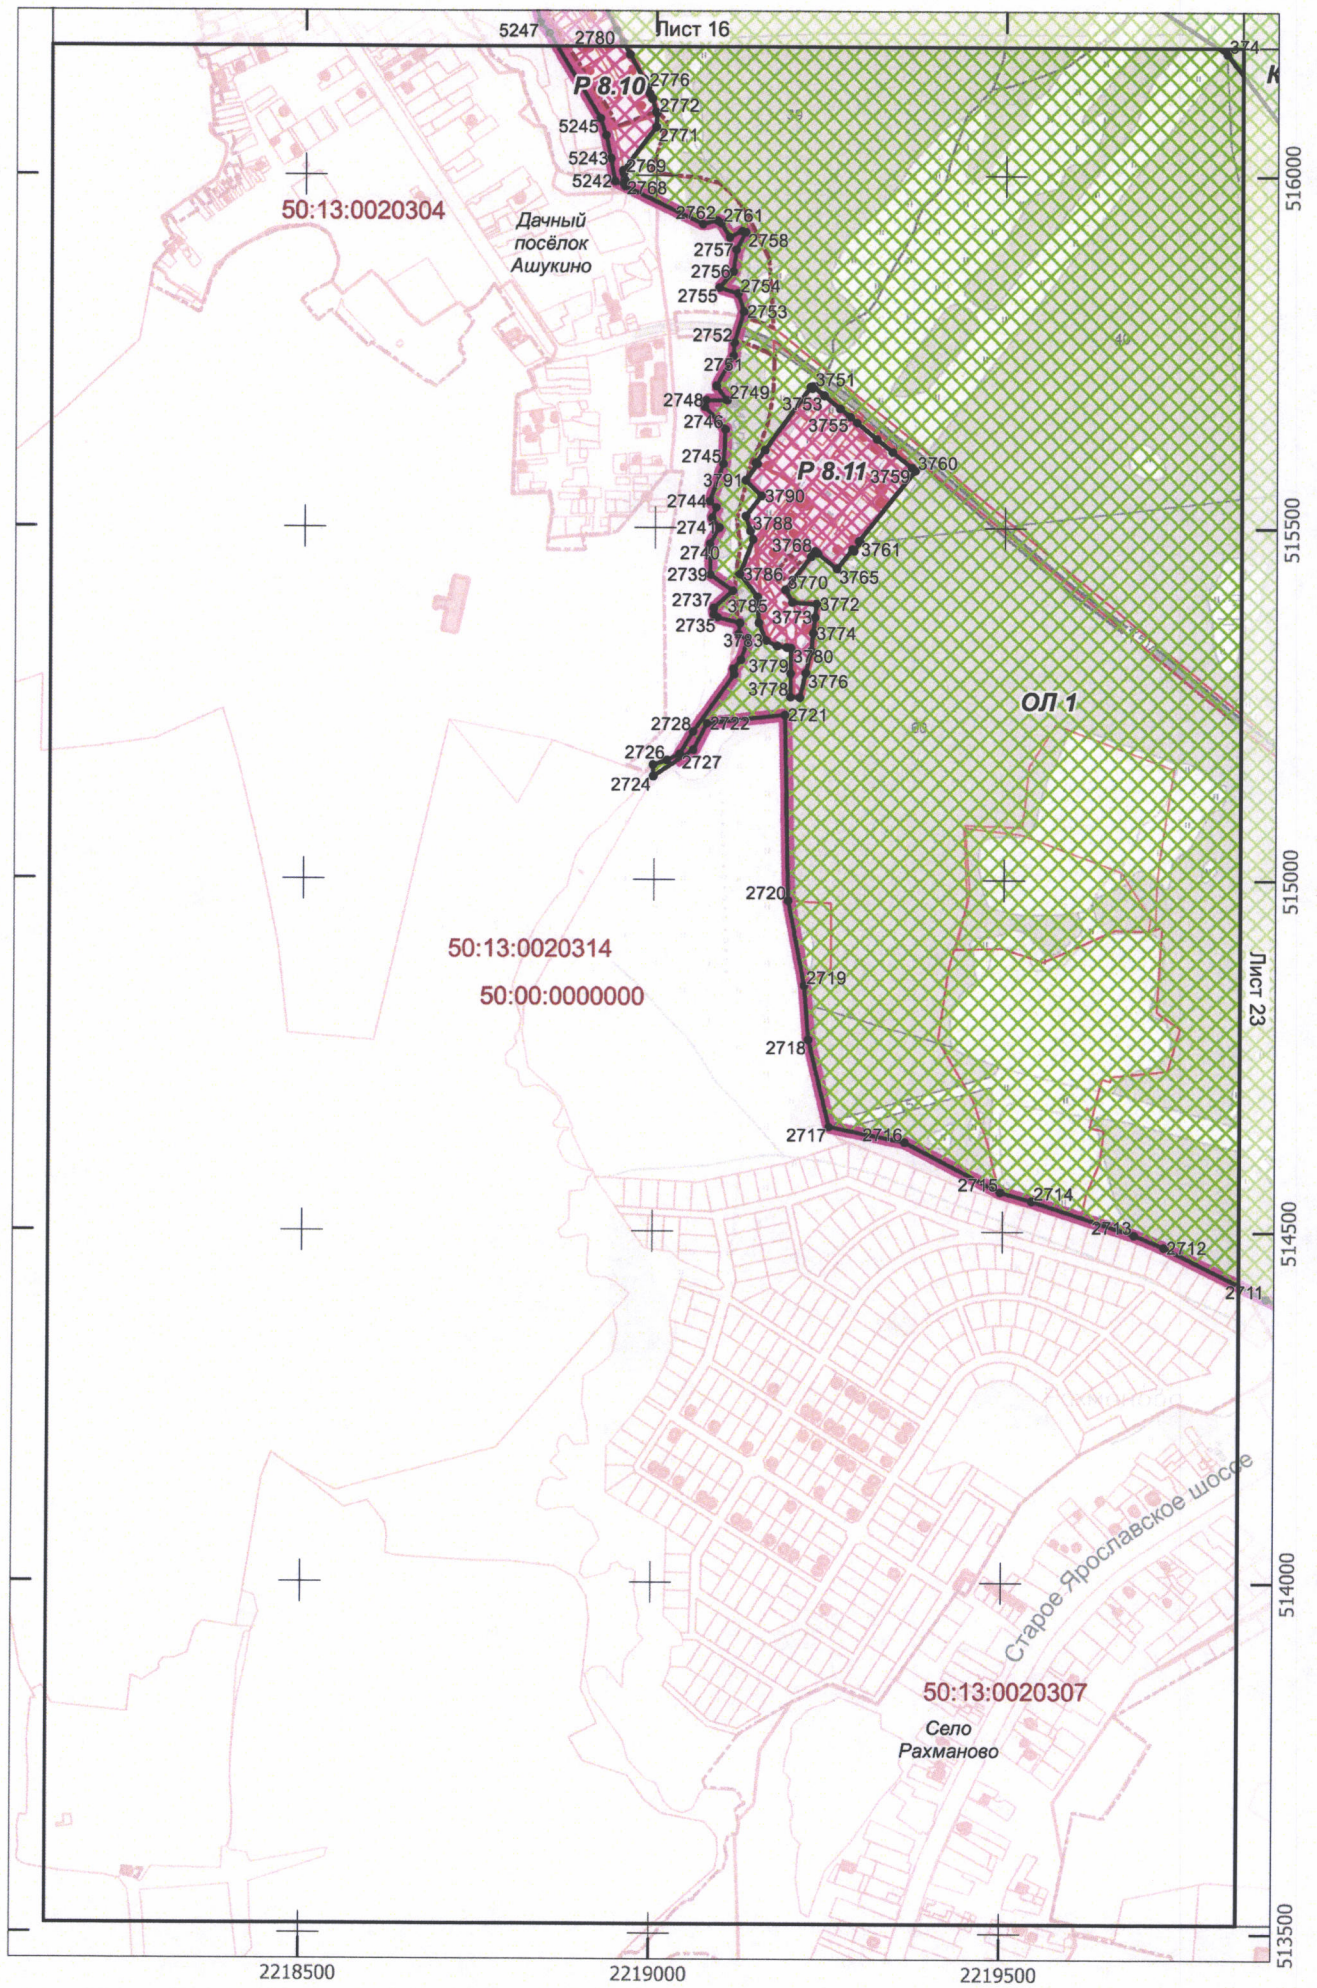


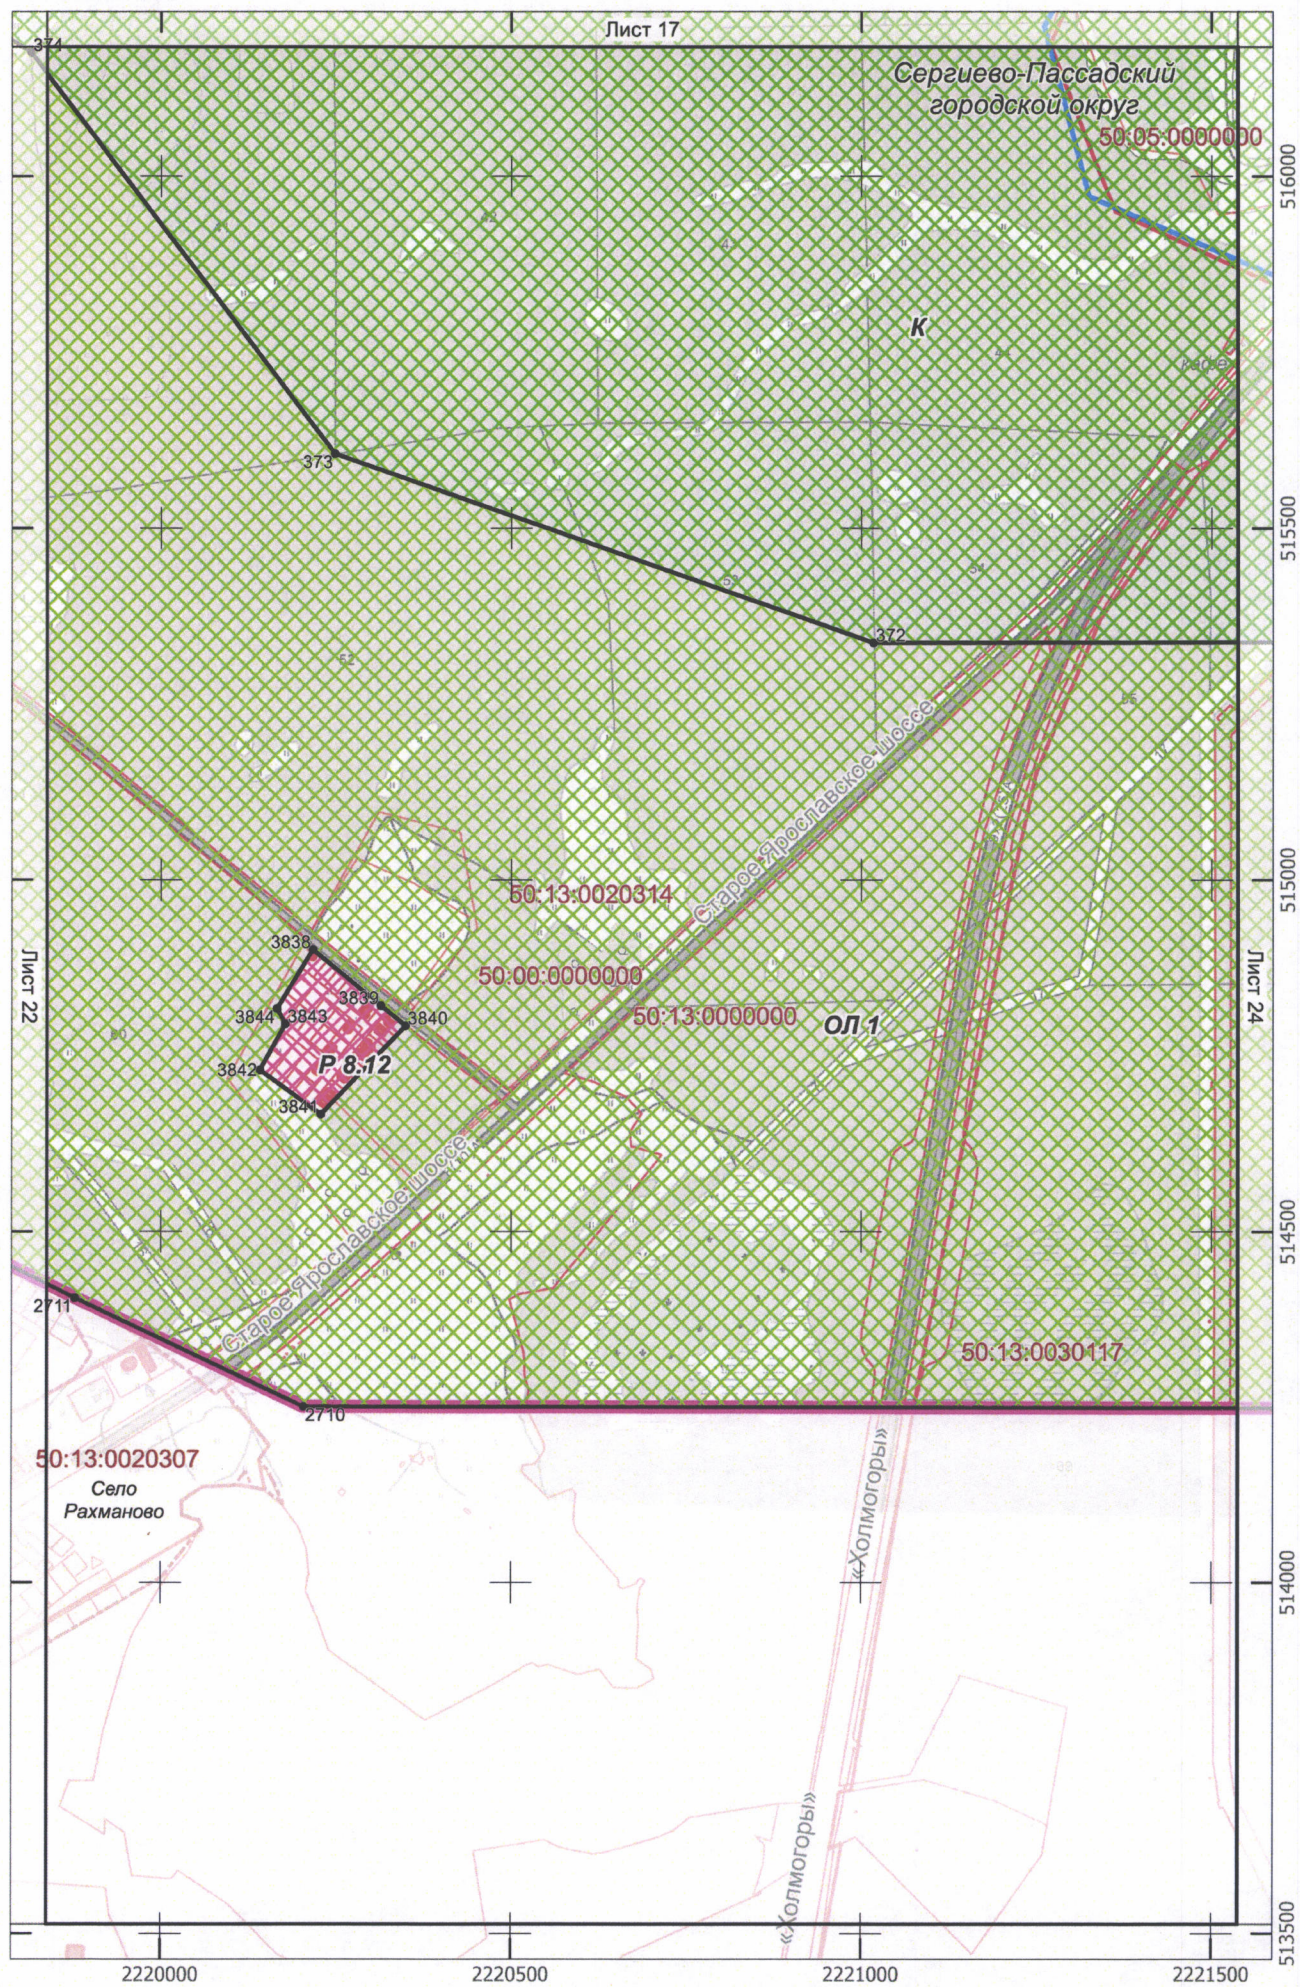


Лист 24

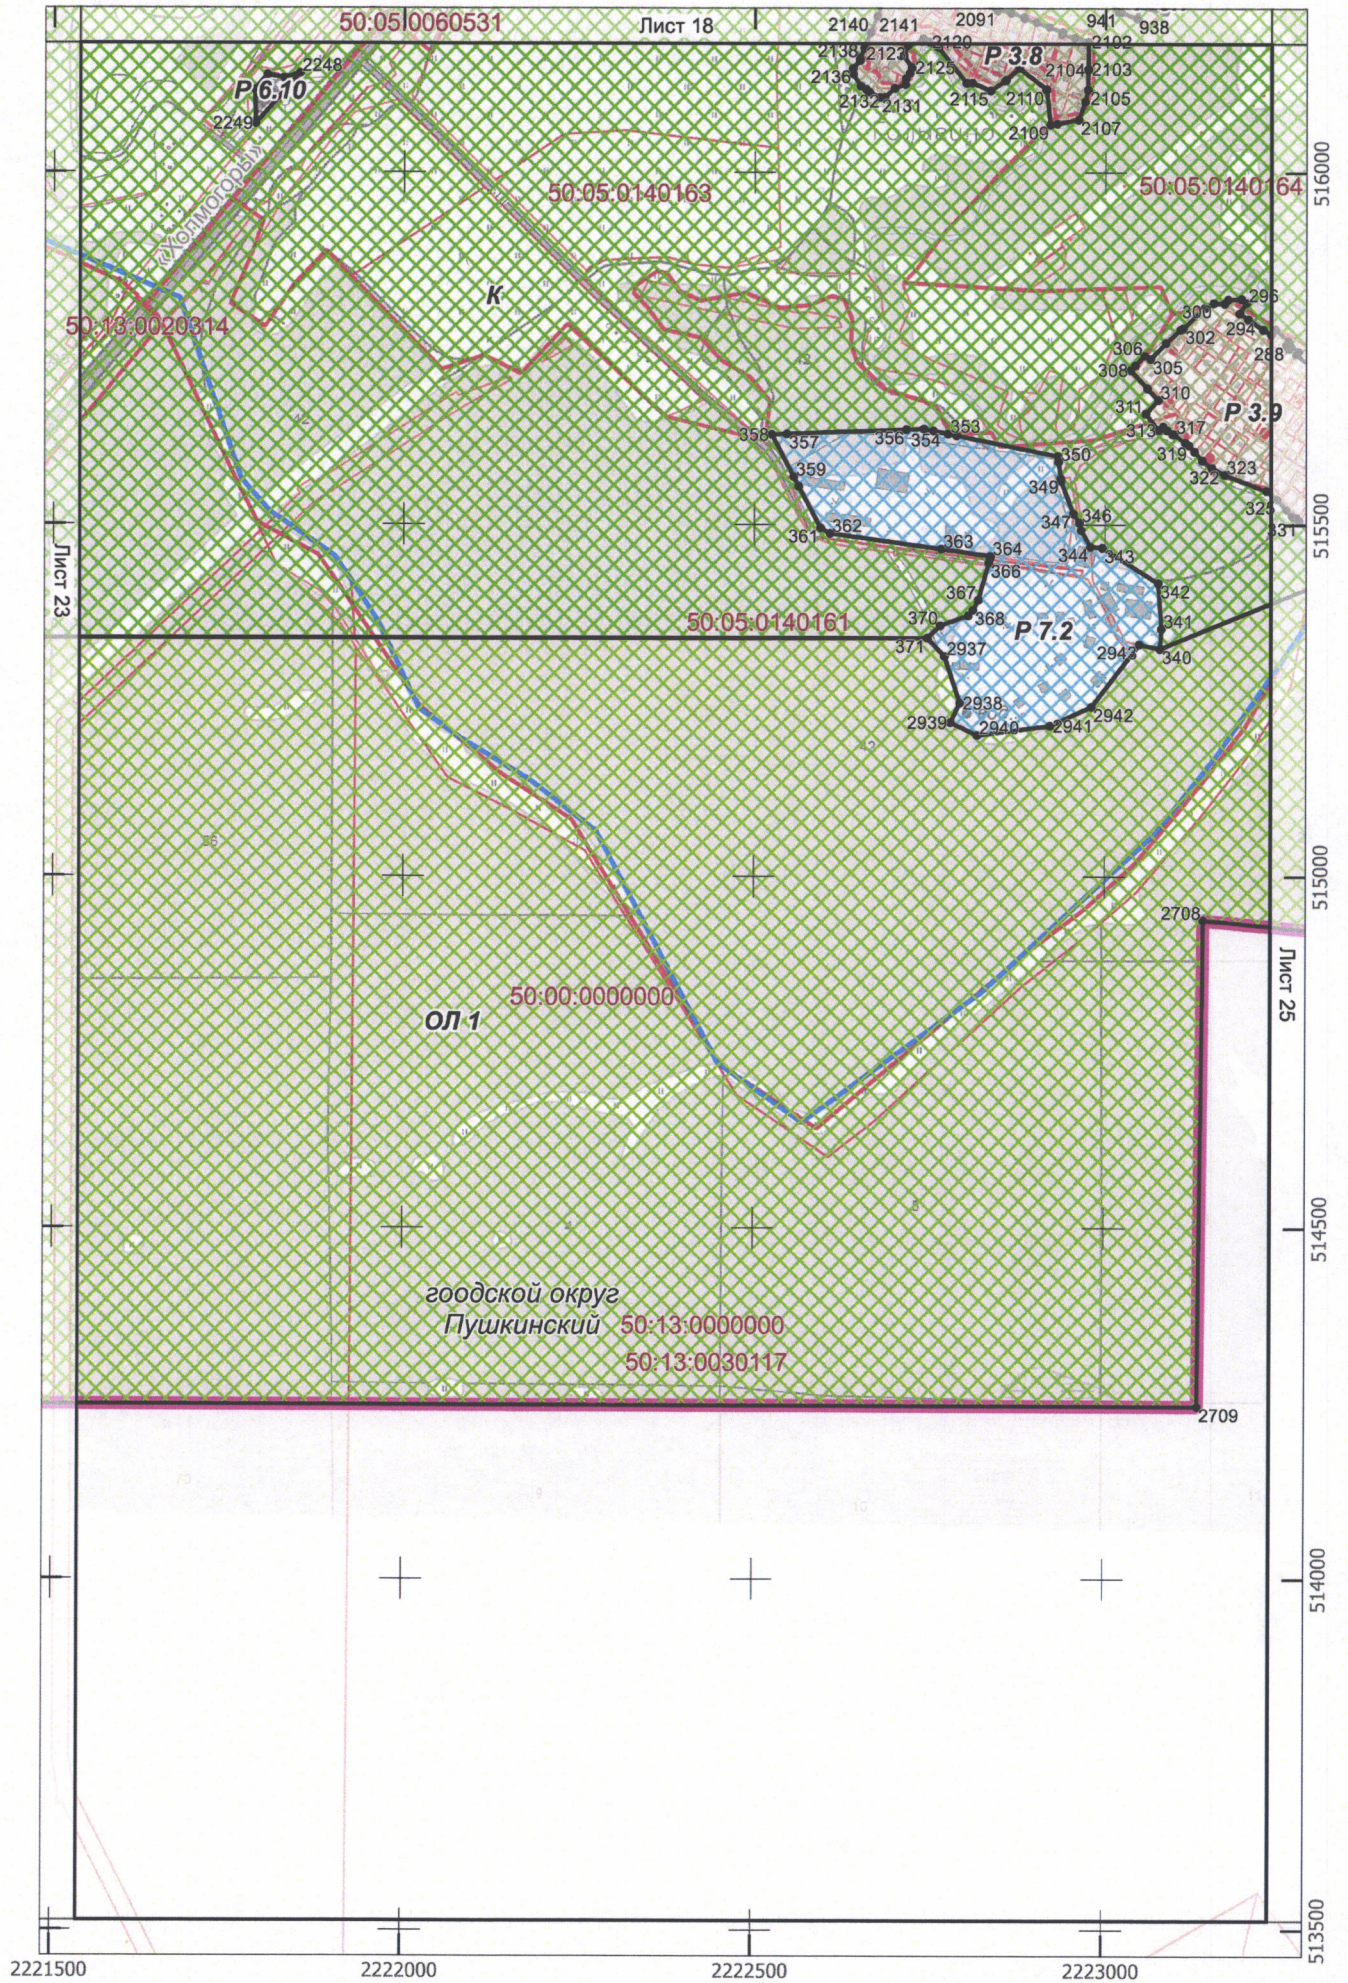

Лист 25

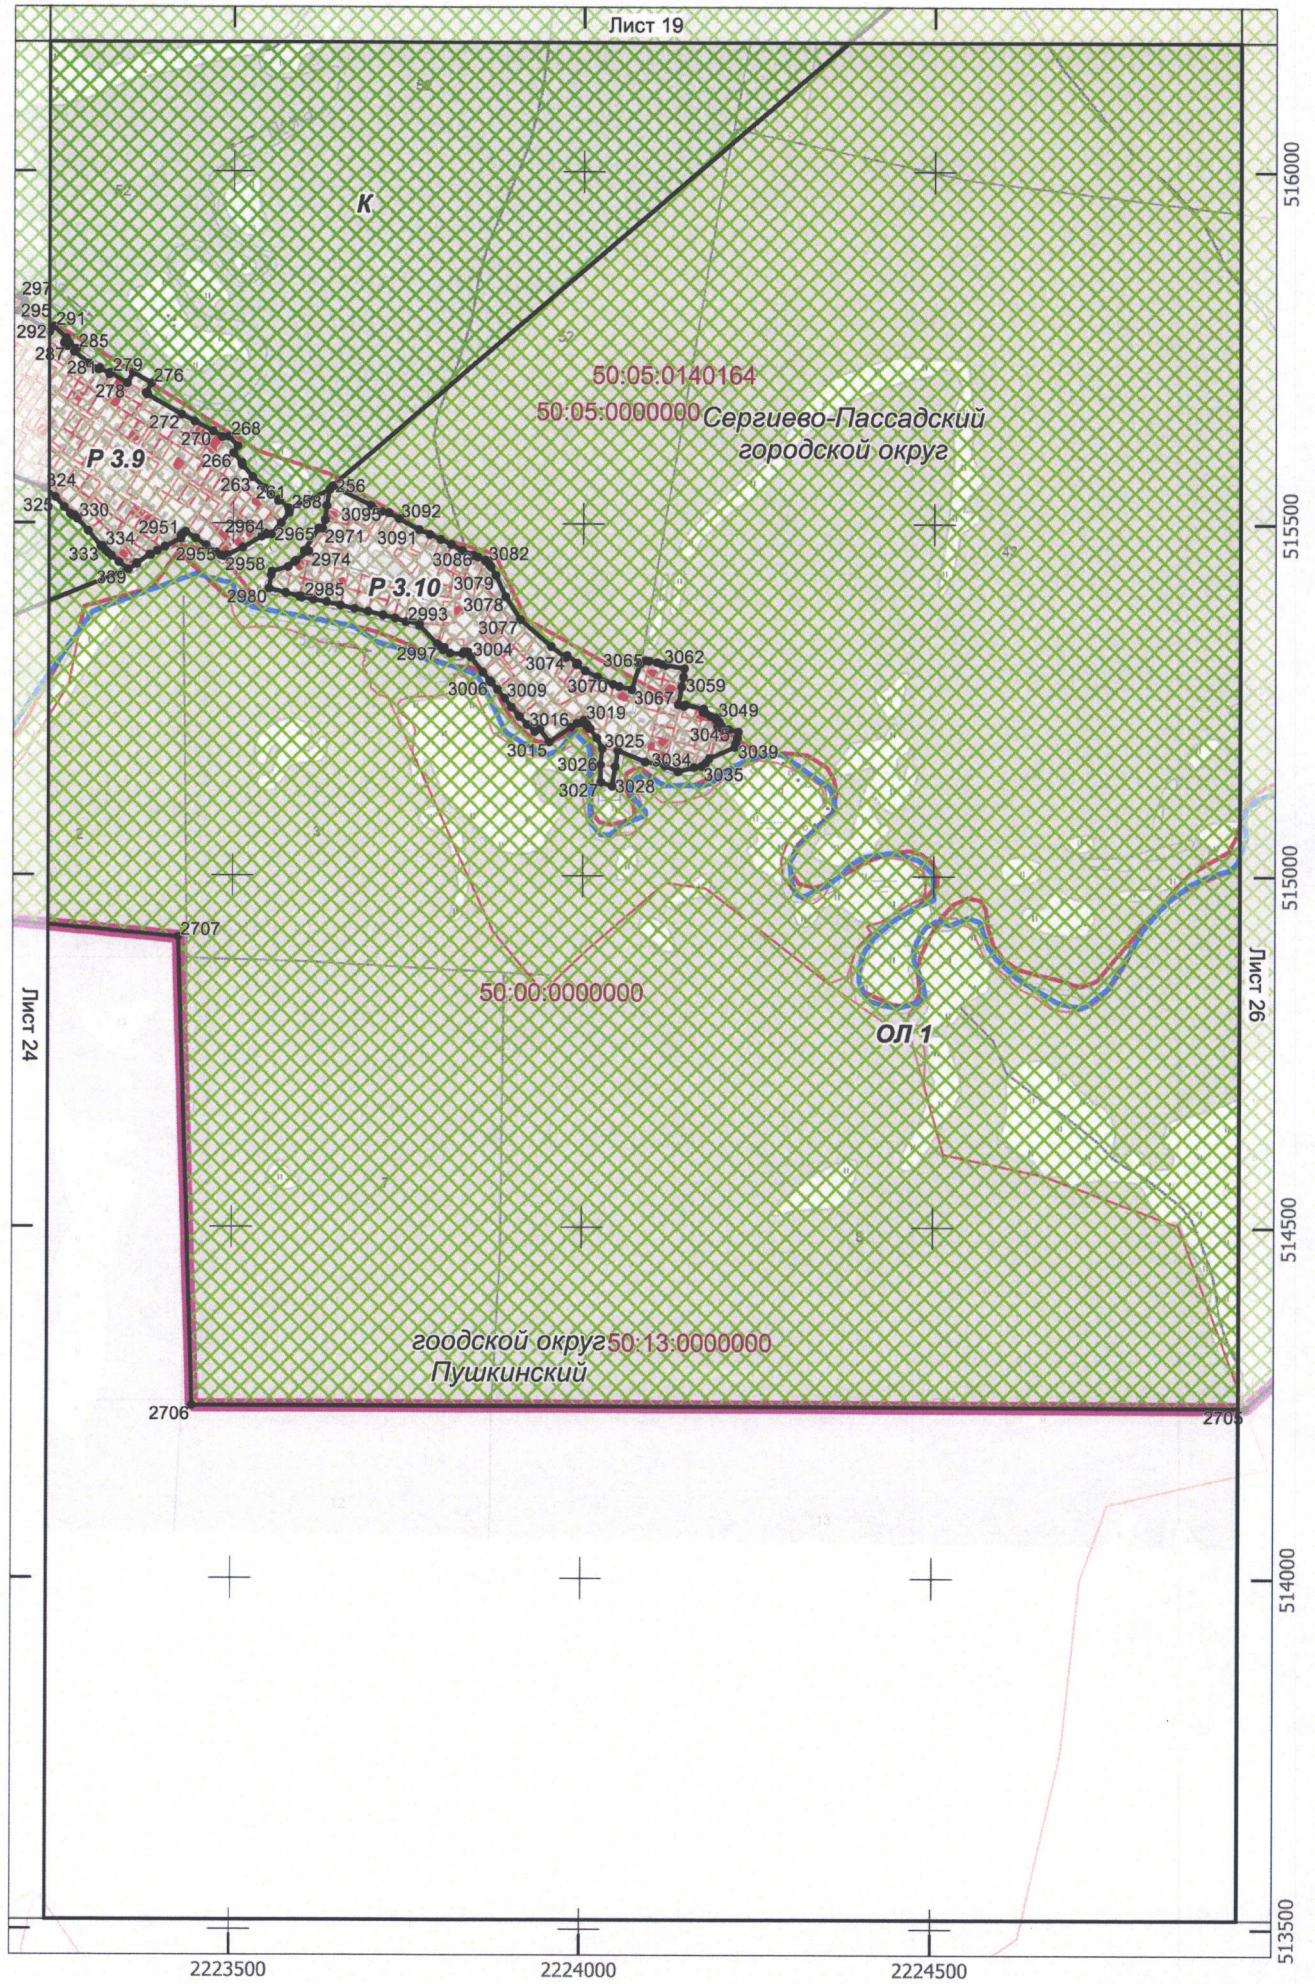

Лист 26

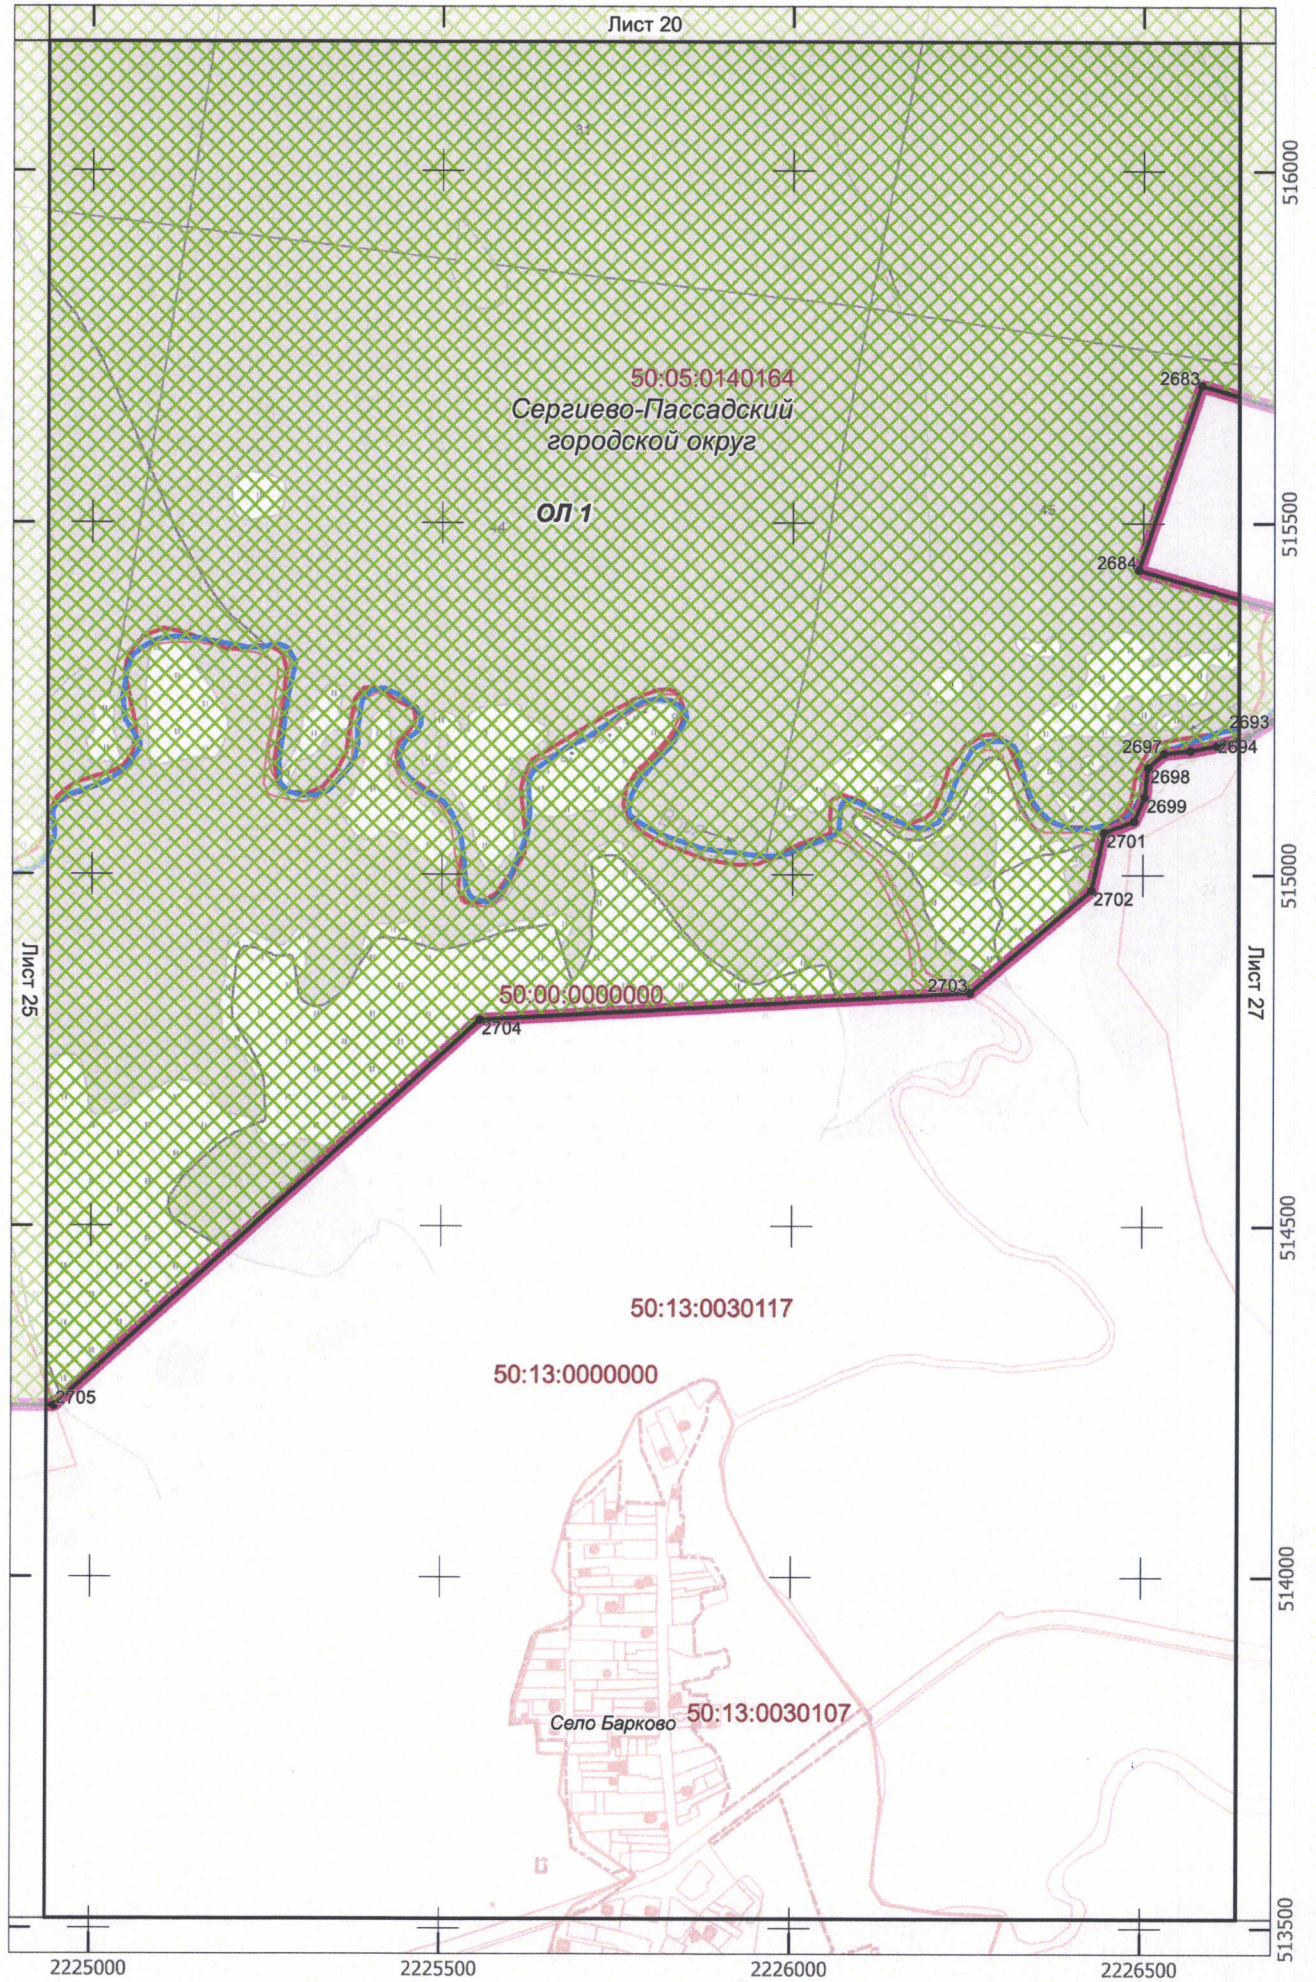

Лист 27

